



COMUNE DI PRATA D'ANSIDONIA

PROVINCIA DELL'AQUILA

PIANO DI RICOSTRUZIONE

DEL CENTRO STORICO DI PRATA E DI CASTELLO CAMPONESCHI

Aggregato PR-017

1. DATI RELATIVI ALL'AGGREGATO EDILIZIO

Unità architettoniche (UA)	8 nr.
Unità minime di intervento (UMI)	1 nr.

Superficie lorda di pavimento	601,0 mq
<i>di cui</i>	
<i>residenziale</i>	433,0 mq
<i>produttiva</i>	0,0 mq
<i>non residenziale</i>	168,0 mq

2. ANALISI DEL CONTRIBUTO CONCEDIBILE PER I LAVORI

Unità minima di intervento - 1	649.460,77 €	PR-017-1
Unità minima di intervento - 2	- €	
Unità minima di intervento - 3	- €	
Unità minima di intervento - 4	- €	

CONTRIBUTO CONCEDIBILE PER I LAVORI 649.460,77 €

Art. 7, Decreto 1/2014

3. ANALISI DELLE VOCI AGGIUNTIVE PER AGGREGATO

IVA sui lavori (10%)	64.946,08 €	
Spese GEO e STRU (lordo)	7.212,00 €	Art. 8, C.4, Decreto 1/2014
Spese tecniche (lordo)	123.605,37 €	15% sull'importo lavori + Cnpaia + Iva
Compenso amministratore (lordo)	12.989,22 €	Art. 6, c. 4, OPCM 4013/2012

TOTALE VOCI AGGIUNTIVE 208.752,67 €

Art. 8, Decreto 1/2014

STIMA DEL MASSIMO CONCEDIBILE PER L'AGGREGATO 858.213,43 €



COMUNE DI PRATA D'ANSIDONIA

PROVINCIA DELL'AQUILA

PIANO DI RICOSTRUZIONE

DEL CENTRO STORICO DI PRATA E DI CASTELLO CAMPONESCHI

Aggregato PR-017

UMI PR-017-1

1. DATI BASE DELL'UNITA' MINIMA DI INTERVENTO

Unità architettoniche	8 nr.
UI prima casa	0 nr.
Residenti prima del sisma	0 nr.
<i>di cui assistiti</i>	<i>0 nr.</i>
Superficie lorda di pavimento (UMI)	601,0 mq
<i>di cui residenziale e produttiva</i>	<i>346,4 mq</i>
<i>di cui con esito "E"</i>	<i>100,0%</i>
Costo unitario per esito di agibilità	
esito "A"	1.000,00 €
esito "B/C"	1.000,00 €
esito "E"	1.270,00 €

2. ANALISI DEL CONTRIBUTO BASE PER UMI

Superficie complessiva (SC)	427,0 mq
<i>di cui con esito "A"</i>	<i>0,0 mq</i>
<i>di cui con esito "B/C"</i>	<i>0,0 mq</i>
<i>di cui con esito "E"</i>	<i>427,0 mq</i>
CONTRIBUTO BASE	542.340,80 €
Art. 5, Decreto 1/2014	

3. ANALISI DEL CONTRIBUTO CONVENZIONALE PER UMI


SC collabente	52,5 mq	detrazione media del 18,5 %
SC diruta	0,0 mq	detrazione del 100%
CONTRIBUTO CONVENZIONALE	530.010,62 €	
Art. 6, Decreto 1/2014		

4. ANALISI DEL CONTRIBUTO CONCEDIBILE PER UMI


SC vincolata con esito "E"	0,0 mq	maggiorazione del 100%
SC pregio - palazzo con esito "B/C/E"	0,0 mq	maggiorazione del 60%
SC pregio - storico con esito "B/C/E"	52,5 mq	maggiorazione media del 30%
SC pregio - trasformato con esito "B/C/E"	374,6 mq	maggiorazione media del 15%
Accessibilità cantiere con esito "B/C/E"	6%	Art. 7, c. 2, let. c), Decreto 1/2014
Stoccaggio cantiere con esito "B/C/E"	0%	
CONTRIBUTO CONCEDIBILE PER I LAVORI	649.460,77 €	
Art. 7, Decreto 1/2014		



Schema tipologico facciata - Via IV Novembre (scala 1:500)

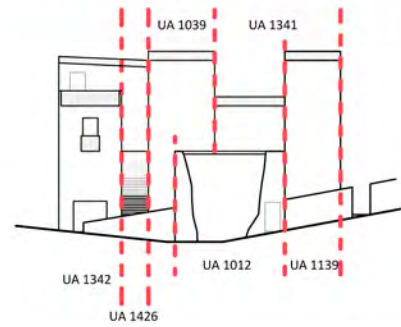


via IV Novembre

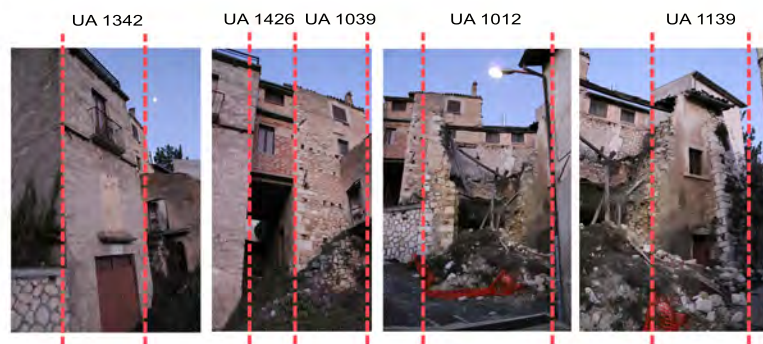


via IV Novembre

Schema tipologico facciata - Via Peltuino (scala 1:500)

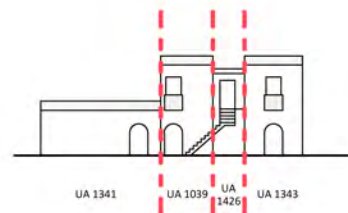


Via Peltuino

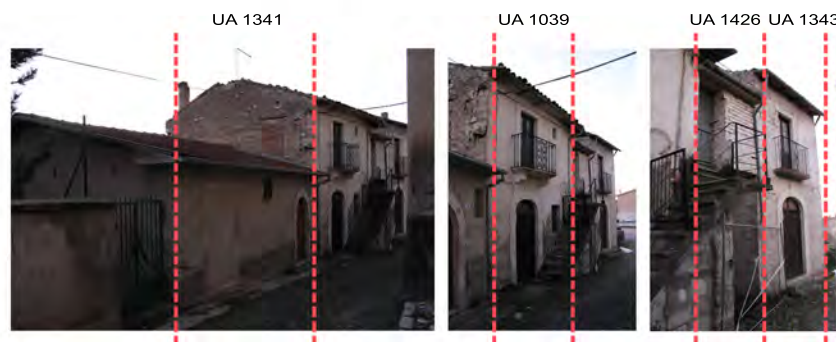

Via Peltuino

Planimetria

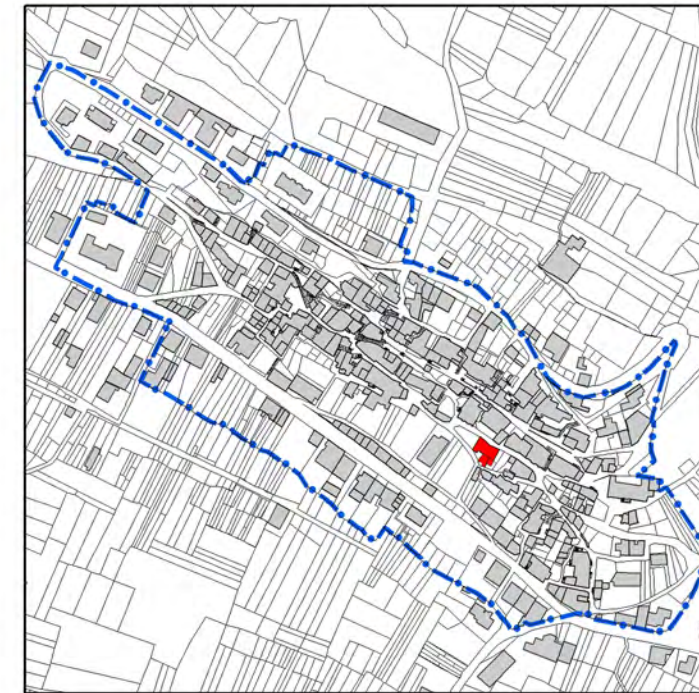

Aggregato

