



COMUNE DI PRATA D'ANSIDONIA

PROVINCIA DELL'AQUILA

PIANO DI RICOSTRUZIONE

DEL CENTRO STORICO DI PRATA E DI CASTELLO CAMPONESCHI

Aggregato PR-025

UMI PR-025-1

1. DATI BASE DELL'UNITA' MINIMA DI INTERVENTO

Unità architettoniche	2 nr.
UI prima casa	1 nr.
Residenti prima del sisma	1 nr.
<i>di cui assistiti</i>	<i>0 nr.</i>
Superficie lorda di pavimento (UMI)	214,0 mq
<i>di cui residenziale e produttiva</i>	<i>123,2 mq</i>
<i>di cui con esito "E"</i>	<i>28,0%</i>
Costo unitario per esito di agibilità	
esito "A"	300,00 €
esito "B/C"	500,00 €
esito "E"	1.270,00 €

2. ANALISI DEL CONTRIBUTO BASE PER UMI

Superficie complessiva (SC)	123,2 mq
<i>di cui con esito "A"</i>	<i>123,2 mq</i>
<i>di cui con esito "B/C"</i>	<i>0,0 mq</i>
<i>di cui con esito "E"</i>	<i>0,0 mq</i>
CONTRIBUTO BASE	0,00 €
Art. 5, Decreto 1/2014	

3. ANALISI DEL CONTRIBUTO CONVENZIONALE PER UMI


SC collabente	0,0 mq	detrazione media del 18,5 %
SC diruta	0,0 mq	detrazione del 100%
CONTRIBUTO CONVENZIONALE	0,00 €	
Art. 6, Decreto 1/2014		

4. ANALISI DEL CONTRIBUTO CONCEDIBILE PER UMI

SC vincolata con esito "E"	0,0 mq	maggiorazione del 100%
SC pregio - palazzo con esito "B/C/E"	0,0 mq	maggiorazione del 60%
SC pregio - storico con esito "B/C/E"	0,0 mq	maggiorazione media del 30%
SC pregio - trasformato con esito "B/C/E"	123,2 mq	maggiorazione media del 15%
Accessibilità cantiere con esito "B/C/E"	0%	Art. 7, c. 2, let. c), Decreto 1/2014
Stoccaggio cantiere con esito "B/C/E"	0%	
CONTRIBUTO CONCEDIBILE PER I LAVORI	0,00 €	
Art. 7, Decreto 1/2014		



Schema tipologico facciata - Via XX Settembre (scala 1:500)

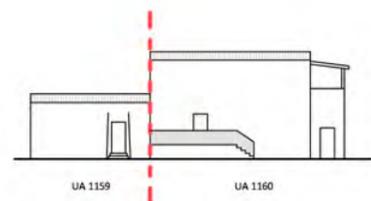


via XX Settembre



via XX Settembre

Schema tipologico facciata - Via Aie (scala 1:500)

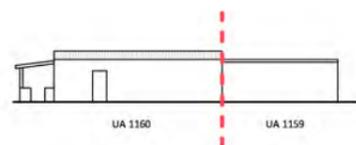


Via Aie



Via Aie

Planimetria

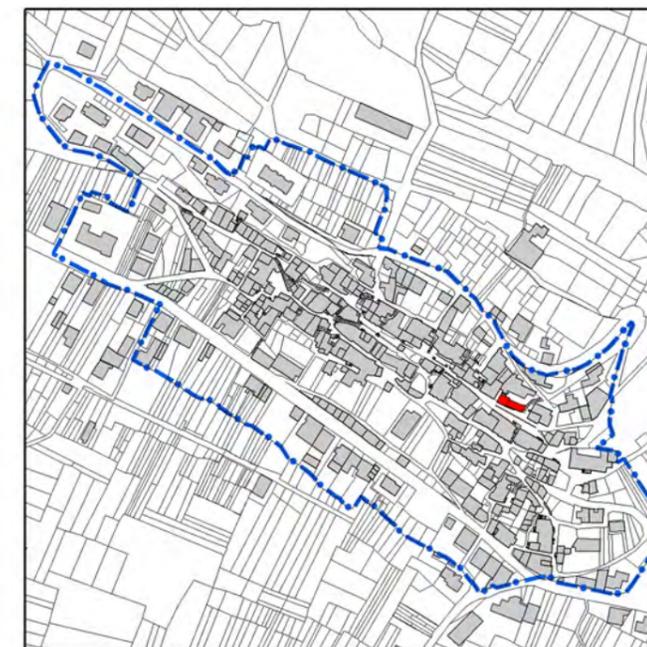

Aggregato

