



COMUNE DI PRATA D'ANSIDONIA

PROVINCIA DI L'AQUILA



PIANO DI RICOSTRUZIONE Prata / Castel Camponeschi

D.1 Cronoprogramma

marzo 2015

CRONOPROGRAMMA COMPLESSIVO: PRATA, TUSSIO, SAN NICANDRO

TAB. 1 - PRIORITA' E FASI DELLA RICOSTRUZIONE

FASE	Unità minime di intervento	Abitanti residenti		Superficie lorda di pavimento		Contributo concedibile cumulato	Massimo concedibile cumulato
		totale	di cui assistiti	totale	di cui residenziale e produttiva		
	[n.]	[n.]	[n.]	[mq]	%	[Mio. Euro]	[Mio. Euro]
PRIMA	29	102	78	33.171	67,8%	33.929.763	44.812.194
SECONDA	36	87	0	32.759	69,3%	23.305.738	30.754.941
TERZA	64	6*	0	33.583	54,4%	24.231.453	32.000.551
TOTALE	129	195	78	99.513	63,3%	81.466.953	107.567.685

Note: * abitanti residenti in edifici già recuperati

UMI/ES	ELEMENTI CONOSCITIVI								CRITERI DI PRIORITA'							
	Abitanti interessati		Superficie lorda di pavimento					Contributo concedibile per i lavori	SCAGLIONI	(P1)	(P2)	(E1)	(E2)	(C1)	TOTALE	ORDINE
	residenti	di cui assistiti	residenziale e produttiva	non residenziale	Totale	di cui vincolata	di cui di pregio			Residenti assistiti	Superficie abitabile	Contributo / residenti	Contributo / superficie	Pregio storico		
PR-010-1	9	7	861,0	495,5	1.356,5	0,0	1.356,5	1.600.492,61	A	0,9986	-	0,8220	-	0,5000	3,7735	01
PR-035-1	6	6	885,0	465,5	1.350,5	0,0	1.175,5	1.546.502,77	A	0,8557	-	0,7418	-	0,4352	3,6776	02
PR-027-1	7	6	1.519,5	326,5	1.846,0	0,0	1.499,0	2.062.386,12	A	0,8586	-	0,7054	-	0,4060	3,6567	03
PR-028-1	4	4	517,5	103,5	621,0	0,0	621,0	780.827,05	A	0,5714	-	0,8048	-	0,5000	3,6254	04
PR-005-1	6	4	562,0	281,0	843,0	0,0	843,0	1.187.663,36	A	0,5714	-	0,8021	-	0,5000	3,6245	05
SN-015-1	3	3	417,5	130,5	548,0	0,0	548,0	654.852,64	A	0,4286	-	0,7817	-	0,5000	3,5701	06
SN-013-1	4	4	1.043,0	285,0	1.328,0	0,0	1.328,0	1.530.651,82	A	0,5714	-	0,6173	-	0,5000	3,5629	07
TU-006-2	4	2	661,0	261,0	922,0	0,0	863,0	268.729,47	A	0,2829	-	0,9332	-	0,4680	3,5613	08
PR-020-1	5	5	216,0	148,0	364,0	0,0	28,0	377.269,25	A	0,7143	-	0,9245	-	0,0385	3,5591	09
TU-015-1	6	5	1.482,0	1.355,0	2.837,0	0,0	2.659,0	3.084.576,16	A	0,7143	-	0,4859	-	0,4686	3,5563	10
PR-014-1	6	3	691,5	400,5	1.092,0	0,0	488,0	505.044,88	A	0,4286	-	0,9158	-	0,2234	3,5226	11
PR-030-1	2	2	271,0	192,0	463,0	0,0	463,0	510.092,96	A	0,2857	-	0,7450	-	0,5000	3,5102	12
TU-021-1	5	3	1.293,0	424,0	1.717,0	0,0	1.351,0	1.820.385,43	A	0,4286	-	0,6359	-	0,3934	3,4860	13
PR-001-1	3	1	489,0	188,0	677,0	0,0	549,0	775.350,24	A	0,1429	-	0,7424	-	0,4055	3,4302	14
SN-008-1	3	1	644,5	353,5	998,0	0,0	931,0	1.111.455,44	A	0,1414	-	0,6295	-	0,4664	3,4125	15
PR-021-1	3	3	453,0	86,0	539,0	0,0	0,0	620.335,06	A	0,4300	-	0,7939	-	0,0000	3,4080	16
TU-011-1	2	1	554,0	299,5	853,5	0,0	422,5	546.278,26	A	0,1429	-	0,7269	-	0,2475	3,3724	17

UMI/ES	ELEMENTI CONOSCITIVI								CRITERI DI PRIORITA'							
	Abitanti interessati		Superficie lorda di pavimento					Contributo concedibile per i lavori	SCAGLIONI	(P1)	(P2)	(E1)	(E2)	(C1)	TOTALE	ORDINE
	residenti	di cui assistiti	residenziale e produttiva	non residenziale	Totale	di cui vincolata	di cui di pregio			Residenti assistiti	Superficie abitabile	Contributo / residenti	Contributo / superficie	Pregio storico		
PR-015-1	2	2	492,5	98,5	591,0	0,0	0,0	337.146,88	A	0,2857	-	0,8314	-	0,0000	3,3724	18
PR-029-1	3	3	594,0	795,0	1.389,0	0,0	0,0	1.031.973,55	A	0,4286	-	0,6560	-	0,0000	3,3615	19
PR-016-1	3	1	772,0	331,0	1.103,0	0,0	1.103,0	1.676.420,32	A	0,1429	-	0,4412	-	0,5000	3,3614	20
PR-022-1	3	2	721,5	64,0	785,5	0,0	0,0	786.993,60	A	0,2857	-	0,7377	-	0,0000	3,3411	21
PR-003-1	1	1	326,0	297,0	623,0	0,0	623,0	652.312,74	A	0,1429	-	0,3477	-	0,5000	3,3302	22
TU-006-1	4	2	2.587,0	1.148,0	3.735,0	0,0	3.009,0	3.190.128,62	A	0,2843	-	0,1985	-	0,4028	3,2952	23
PR-018-1	2	2	786,0	559,0	1.345,0	0,0	769,0	1.381.642,38	A	0,2857	-	0,3092	-	0,2859	3,2936	24
TU-019-1	1	1	376,0	126,0	502,0	0,0	240,0	544.076,64	A	0,1429	-	0,4559	-	0,2390	3,2793	25
PR-E03-1	1	1	202,0	185,0	387,0	0,0	0,0	365.709,20	A	0,1414	-	0,6306	-	0,0000	3,2573	26
SN-003-1	1	1	937,5	172,5	1.110,0	0,0	1.110,0	1.374.952,80	A	0,1429	-	0,0000	-	0,5000	3,2143	27
TU-025-1	1	1	989,5	574,5	1.564,0	0,0	1.194,0	1.458.033,12	A	0,1429	-	0,0000	-	0,3817	3,1749	28
TU-004-1	2	1	1.210,0	472,0	1.682,0	0,0	950,0	1.809.121,30	A	0,1414	-	0,0909	-	0,2824	3,1716	29
SN-E01-1	1	0	2.267,5	488,5	2.756,0	2.822,0	2.857,0	5.194.604,80	B	-	0,8228	0,0000	-	1,5423	2,7883	30
SN-020-1	2	0	407,5	29,5	437,0	0,0	437,0	343.408,00	B	-	0,9325	0,8283	-	0,5000	2,7536	31
PR-047-1	7	0	1.119,0	0,0	1.119,0	0,0	477,0	566.136,34	B	-	1,0000	0,9191	-	0,2131	2,7108	32
TU-003-1	3	0	1.215,5	441,5	1.657,0	0,0	1.336,0	33.488,00	B	-	0,7336	0,9888	-	0,4031	2,7085	33
SN-004-1	4	0	1.378,5	271,0	1.649,5	0,0	1.649,5	972.812,88	B	-	0,8357	0,7568	-	0,5000	2,6975	34

UMI/ES	ELEMENTI CONOSCITIVI								CRITERI DI PRIORITA'							
	Abitanti interessati		Superficie lorda di pavimento					Contributo concedibile per i lavori	SCAGLIONI	(P1)	(P2)	(E1)	(E2)	(C1)	TOTALE	ORDINE
	residenti	di cui assistiti	residenziale e produttiva	non residenziale	Totale	di cui vincolata	di cui di pregio			Residenti assistiti	Superficie abitabile	Contributo / residenti	Contributo / superficie	Pregio storico		
TU-009-1	2	0	1.428,5	305,5	1.734,0	1.286,0	1.734,0	2.953.260,48	B	-	0,8238	0,0000	-	1,2416	2,6885	35
TU-022-1	2	0	614,0	237,0	851,0	0,0	807,0	295.297,76	B	-	0,7215	0,8524	-	0,4741	2,6827	36
TU-027-1	9	0	1.026,5	441,5	1.468,0	0,0	994,5	76.554,40	B	-	0,6993	0,9915	-	0,3387	2,6765	37
SN-E02-1	1	0	237,0	0,0	237,0	0,0	0,0	10.800,00	B	-	1,0000	0,9892	-	0,0000	2,6631	38
TU-013-2	2	0	268,0	134,0	402,0	0,0	402,0	460.166,72	B	-	0,6667	0,7699	-	0,5000	2,6455	39
TU-024-2	4	0	894,0	475,0	1.369,0	0,0	940,0	286.098,80	B	-	0,6530	0,9285	-	0,3433	2,6416	40
TU-007-2	2	0	326,0	113,0	439,0	0,0	192,0	110.864,00	B	-	0,7426	0,9446	-	0,2187	2,6353	41
TU-012-1	2	0	304,0	293,0	597,0	0,0	597,0	251.266,08	B	-	0,5092	0,8744	-	0,5000	2,6279	42
PR-E12-1	1	0	187,0	69,0	256,0	0,0	222,0	293.380,16	B	-	0,7305	0,7066	-	0,4336	2,6236	43
TU-008-1	5	0	1.363,5	684,0	2.047,5	0,0	1.454,5	1.197.152,80	B	-	0,6659	0,7601	-	0,3552	2,5937	44
PR-013-1	5	0	420,0	190,0	610,0	0,0	160,0	283.795,20	B	-	0,6885	0,9432	-	0,1311	2,5876	45
PR-050-1	1	0	411,0	132,0	543,0	0,0	0,0	10.800,00	B	-	0,7569	0,9892	-	0,0000	2,5820	46
SN-012-3	1	0	293,0	118,0	411,0	0,0	71,0	82.902,94	B	-	0,7129	0,9171	-	0,0864	2,5721	47
PR-E02-1	1	0	97,5	19,5	117,0	0,0	0,0	134.246,11	B	-	0,8333	0,8658	-	0,0000	2,5664	48
PR-E04-1	5	0	217,0	108,5	325,5	0,0	0,0	10.800,00	B	-	0,6667	0,9978	-	0,0000	2,5548	49
PR-024-2	2	0	278,0	74,0	352,0	0,0	0,0	327.558,40	B	-	0,7898	0,8362	-	0,0000	2,5420	50
PR-E05-1	1	0	145,0	103,5	248,5	0,0	0,0	10.800,00	B	-	0,5835	0,9892	-	0,0000	2,5242	51

UMI/ES	ELEMENTI CONOSCITIVI								CRITERI DI PRIORITA'							
	Abitanti interessati		Superficie lorda di pavimento					Contributo concedibile per i lavori	SCAGLIONI	(P1)	(P2)	(E1)	(E2)	(C1)	TOTALE	ORDINE
	residenti	di cui assistiti	residenziale e produttiva	non residenziale	Totale	di cui vincolata	di cui di pregio			Residenti assistiti	Superficie abitabile	Contributo / residenti	Contributo / superficie	Pregio storico		
TU-024-1	2	0	171,0	332,0	503,0	0,0	355,0	403.741,23	B	-	0,3400	0,7981	-	0,3529	2,4970	52
PR-040-1	3	0	1.114,5	604,0	1.718,5	0,0	1.494,5	1.813.953,42	B	-	0,6485	0,3953	-	0,4348	2,4929	53
PR-030-2	5	0	291,5	313,0	604,5	0,0	0,0	48.668,00	B	-	0,4822	0,9903	-	0,0000	2,4908	54
PR-E11-1	4	0	99,0	109,5	208,5	0,0	0,0	10.692,00	B	-	0,4748	0,9973	-	0,0000	2,4907	55
PR-E17-1	1	0	81,0	100,0	181,0	0,0	0,0	10.800,00	B	-	0,4475	0,9892	-	0,0000	2,4789	56
PR-012-1	5	0	230,0	332,0	562,0	0,0	0,0	263.907,22	B	-	0,4093	0,9473	-	0,0000	2,4522	57
TU-001-1	1	0	1.218,0	731,0	1.949,0	0,0	896,0	510.067,83	B	-	0,6249	0,4899	-	0,2299	2,4482	58
TU-016-1	1	0	390,0	198,0	588,0	0,0	36,0	366.054,64	B	-	0,6633	0,6339	-	0,0306	2,4426	59
PR-039-1	1	0	506,0	275,0	781,0	0,0	613,0	725.976,70	B	-	0,6479	0,2740	-	0,3924	2,4381	60
TU-002-1	1	0	110,0	172,0	282,0	0,0	0,0	92.040,48	B	-	0,3901	0,9080	-	0,0000	2,4327	61
PR-023-1	1	0	497,0	361,0	858,0	0,0	722,0	839.540,31	B	-	0,5793	0,1605	-	0,4207	2,3868	62
PR-033-1	1	0	530,0	612,0	1.142,0	0,0	494,0	521.375,90	B	-	0,4641	0,4786	-	0,2163	2,3863	63
TU-020-1	1	0	2.244,5	820,0	3.064,5	0,0	2.425,5	3.458.936,15	B	-	0,7324	0,0000	-	0,3957	2,3761	64
TU-010-1	1	0	213,0	686,0	899,0	0,0	827,0	749.526,97	B	-	0,2369	0,2505	-	0,4600	2,3158	65
SN-012-2	2	0	416,0	38,0	454,0	0,0	454,0	12.883,52	C	-	0,9163	-	0,9958	0,5000	1,8040	66
SN-E03-1	0	0	327,5	0,0	327,5	0,0	327,5	432.562,00	C	-	1,0000	-	0,8227	0,5000	1,7742	67
SN-012-4	0	0	310,0	101,0	411,0	0,0	411,0	9.734,40	C	-	0,7543	-	0,9958	0,5000	1,7500	68

UMI/ES	ELEMENTI CONOSCITIVI								CRITERI DI PRIORITA'							
	Abitanti interessati		Superficie lorda di pavimento					Contributo concedibile per i lavori	SCAGLIONI	(P1)	(P2)	(E1)	(E2)	(C1)	TOTALE	ORDINE
	residenti	di cui assistiti	residenziale e produttiva	non residenziale	Totale	di cui vincolata	di cui di pregio			Residenti assistiti	Superficie abitabile	Contributo / residenti	Contributo / superficie	Pregio storico		
PR-E15-1	0	0	195,0	24,0	219,0	0,0	219,0	225.409,05	C	-	0,8904	-	0,8449	0,5000	1,7451	69
SN-019-1	0	0	546,5	153,5	700,0	0,0	700,0	331.052,80	C	-	0,7807	-	0,9187	0,5000	1,7331	70
SN-005-1	0	0	610,0	143,0	753,0	0,0	753,0	563.792,78	C	-	0,8101	-	0,8760	0,5000	1,7287	71
TU-017-1	0	0	1.081,0	361,0	1.442,0	0,0	1.442,0	668.551,52	C	-	0,7497	-	0,9170	0,5000	1,7222	72
SN-011-1	0	0	468,0	148,0	616,0	0,0	616,0	349.603,82	C	-	0,7597	-	0,8997	0,5000	1,7198	73
SN-002-1	0	0	157,5	64,5	222,0	0,0	222,0	81.619,20	C	-	0,7095	-	0,9305	0,5000	1,7133	74
SN-010-1	0	0	325,5	73,5	399,0	0,0	399,0	488.167,68	C	-	0,8158	-	0,7987	0,5000	1,7048	75
SN-010-3	0	0	394,5	96,5	491,0	0,0	491,0	597.529,92	C	-	0,8035	-	0,7967	0,5000	1,7001	76
SN-012-1	0	0	1.173,0	594,0	1.767,0	0,0	1.747,0	860.583,43	C	-	0,6638	-	0,9015	0,4943	1,6866	77
SN-007-1	0	0	600,0	234,0	834,0	0,0	702,0	588.267,16	C	-	0,7194	-	0,8684	0,4209	1,6696	78
TU-E01-1	0	0	154,0	77,0	231,0	0,0	231,0	215.505,69	C	-	0,6667	-	0,8122	0,5000	1,6596	79
TU-016-2	0	0	430,0	215,0	645,0	0,0	645,0	629.054,77	C	-	0,6667	-	0,8037	0,5000	1,6568	80
PR-045-1	0	0	321,0	268,0	589,0	0,0	589,0	218.929,92	C	-	0,5450	-	0,9085	0,5000	1,6512	81
PR-009-1	0	0	865,0	463,0	1.328,0	0,0	1.328,0	1.468.359,78	C	-	0,6514	-	0,7722	0,5000	1,6412	82
PR-008-1	0	0	670,0	385,0	1.055,0	0,0	1.055,0	1.190.040,80	C	-	0,6351	-	0,7616	0,5000	1,6322	83
PR-041-1	0	0	289,0	173,0	462,0	0,0	462,0	532.470,08	C	-	0,6255	-	0,7527	0,5000	1,6261	84
TU-018-1	0	0	151,5	152,5	304,0	0,0	254,0	62.280,00	C	-	0,4984	-	0,9448	0,4178	1,6203	85

UMI/ES	ELEMENTI CONOSCITIVI								CRITERI DI PRIORITA'							
	Abitanti interessati		Superficie lorda di pavimento					Contributo concedibile per i lavori	SCAGLIONI	(P1)	(P2)	(E1)	(E2)	(C1)	TOTALE	ORDINE
	residenti	di cui assistiti	residenziale e produttiva	non residenziale	Totale	di cui vincolata	di cui di pregio			Residenti assistiti	Superficie abitabile	Contributo / residenti	Contributo / superficie	Pregio storico		
PR-019-1	0	0	478,0	390,0	868,0	0,0	826,0	601.576,75	C	-	0,5507	-	0,8311	0,4758	1,6192	86
SN-014-1	0	0	252,0	81,0	333,0	0,0	153,0	242.949,54	C	-	0,7568	-	0,8706	0,2297	1,6190	87
SN-020-2	0	0	254,0	224,0	478,0	0,0	478,0	347.854,80	C	-	0,5314	-	0,8162	0,5000	1,6159	88
SN-018-1	0	0	489,0	181,0	670,0	0,0	323,0	481.063,07	C	-	0,7299	-	0,8680	0,2410	1,6130	89
TU-014-1	0	0	320,0	140,0	460,0	0,0	294,0	498.331,74	C	-	0,6957	-	0,7910	0,3196	1,6021	90
PR-007-1	0	0	225,5	313,5	539,0	0,0	539,0	217.887,76	C	-	0,4184	-	0,8703	0,5000	1,5962	91
SN-006-1	0	0	401,0	131,0	532,0	0,0	188,0	546.557,92	C	-	0,7538	-	0,8171	0,1767	1,5825	92
TU-008-2	0	0	495,0	479,0	974,0	0,0	943,0	968.103,93	C	-	0,5082	-	0,7375	0,4841	1,5766	93
PR-006-1	0	0	305,5	104,5	410,0	0,0	0,0	86.268,16	C	-	0,7451	-	0,9621	0,0000	1,5691	94
PR-004-1	0	0	270,0	348,0	618,0	0,0	618,0	463.914,87	C	-	0,4369	-	0,7694	0,5000	1,5688	95
TU-007-1	0	0	512,0	420,0	932,0	0,0	744,0	962.276,05	C	-	0,5494	-	0,7478	0,3991	1,5654	96
TU-018-2	0	0	161,0	169,5	330,5	0,0	280,5	335.515,36	C	-	0,4871	-	0,7203	0,4244	1,5439	97
TU-026-1	0	0	1.039,5	998,5	2.038,0	0,0	1.211,0	1.502.216,51	C	-	0,5101	-	0,8060	0,2971	1,5377	98
PR-017-1	0	0	433,0	168,0	601,0	0,0	82,0	649.460,77	C	-	0,7205	-	0,7987	0,0682	1,5291	99
TU-005-1	0	0	331,5	288,5	620,0	0,0	147,0	266.320,67	C	-	0,5347	-	0,8922	0,1185	1,5151	100
PR-031-1	0	0	40,5	84,0	124,5	0,0	124,5	85.973,11	C	-	0,3253	-	0,7151	0,5000	1,5135	101
PR-037-1	0	0	326,0	341,0	667,0	0,0	448,0	709.357,59	C	-	0,4888	-	0,7080	0,3358	1,5109	102

UMI/ES	ELEMENTI CONOSCITIVI								CRITERI DI PRIORITA'							
	Abitanti interessati		Superficie lorda di pavimento					Contributo concedibile per i lavori	SCAGLIONI	(P1)	(P2)	(E1)	(E2)	(C1)	TOTALE	ORDINE
	residenti	di cui assistiti	residenziale e produttiva	non residenziale	Totale	di cui vincolata	di cui di pregio			Residenti assistiti	Superficie abitabile	Contributo / residenti	Contributo / superficie	Pregio storico		
PR-012-2	0	0	197,0	184,0	381,0	0,0	162,0	390.794,85	C	-	0,5171	-	0,7338	0,2126	1,4878	103
PR-041-2	0	0	138,0	331,0	469,0	0,0	469,0	349.186,50	C	-	0,2942	-	0,6604	0,5000	1,4849	104
TU-013-3	0	0	111,0	225,0	336,0	0,0	286,0	259.699,86	C	-	0,3304	-	0,6860	0,4256	1,4806	105
TU-023-1	0	0	399,0	406,0	805,0	0,0	273,0	738.245,11	C	-	0,4957	-	0,7517	0,1696	1,4723	106
PR-024-1	0	0	177,0	255,0	432,0	0,0	210,0	373.318,43	C	-	0,4097	-	0,7169	0,2431	1,4566	107
PR-011-1	0	0	0,0	761,5	761,5	0,0	761,5	552.491,21	C	-	0,0000	-	0,0000	0,5000	-	108
SN-009-1	0	0	0,0	941,0	941,0	0,0	941,0	500.544,69	C	-	0,0000	-	0,0000	0,5000	-	108
PR-038-1	0	0	63,0	561,0	624,0	0,0	624,0	430.150,22	C	-	0,1010	-	0,0836	0,5000	-	108
PR-002-1	0	0	60,0	434,0	494,0	0,0	374,0	387.724,01	C	-	0,1215	-	0,1327	0,3785	-	108
PR-043-1	0	0	0,0	540,0	540,0	0,0	0,0	273.247,10	C	-	0,0000	-	0,0000	0,0000	-	108
PR-E07-1	0	0	29,5	231,5	261,0	0,0	261,0	219.804,85	C	-	0,1130	-	0,0000	0,5000	-	108
PR-E13-1	0	0	0,0	207,0	207,0	0,0	207,0	164.043,36	C	-	0,0000	-	0,0000	0,5000	-	108
PR-E06-1	0	0	0,0	251,0	251,0	0,0	251,0	162.113,67	C	-	0,0000	-	0,0000	0,5000	-	108
PR-036-1	0	0	0,0	200,0	200,0	0,0	150,0	131.932,68	C	-	0,0000	-	0,0000	0,3750	-	108
PR-048-1	0	0	0,0	190,0	190,0	0,0	190,0	122.715,53	C	-	0,0000	-	0,0000	0,5000	-	108
PR-E09-1	0	0	0,0	172,0	172,0	0,0	172,0	116.217,07	C	-	0,0000	-	0,0000	0,5000	-	108
SN-022-1	0	0	0,0	146,0	146,0	0,0	146,0	115.702,08	C	-	0,0000	-	0,0000	0,5000	-	108


UMI/ES	ELEMENTI CONOSCITIVI								CRITERI DI PRIORITA'							
	Abitanti interessati		Superficie lorda di pavimento					Contributo concedibile per i lavori	SCAGLIONI	(P1)	(P2)	(E1)	(E2)	(C1)	TOTALE	ORDINE
	residenti	di cui assistiti	residenziale e produttiva	non residenziale	Totale	di cui vincolata	di cui di pregio			Residenti assistiti	Superficie abitabile	Contributo / residenti	Contributo / superficie	Pregio storico		
PR-034-1	0	0	0,0	177,0	177,0	0,0	177,0	114.319,20	C	-	0,0000	-	0,0000	0,5000	-	108
PR-E16-1	0	0	0,0	168,0	168,0	0,0	168,0	108.506,36	C	-	0,0000	-	0,0000	0,5000	-	108
PR-E10-1	0	0	0,0	166,0	166,0	0,0	166,0	107.214,62	C	-	0,0000	-	0,0000	0,5000	-	108
PR-E18-1	0	0	0,0	93,0	93,0	0,0	93,0	73.700,64	C	-	0,0000	-	0,0000	0,5000	-	108
PR-E08-1	0	0	0,0	40,0	40,0	0,0	40,0	27.027,23	C	-	0,0000	-	0,0000	0,5000	-	108
PR-E01-1	0	0	0,0	34,0	34,0	0,0	0,0	20.726,40	C	-	0,0000	-	0,0000	0,0000	-	108
PR-025-1	1	0	154,0	0,0	154,0	0,0	60,0	0,00	C	-	1,0000	-	0,0000	0,0000	-	108
TU-013-1	3	0	288,0	77,0	365,0	0,0	365,0	0,00	C	-	0,7890	-	0,0000	0,0000	-	108
SN-010-2	0	0	560,0	0,0	560,0	0,0	560,0	0,00	C	-	1,0000	-	0,0000	0,0000	-	108
SN-021-1	0	0	0,0	171,0	171,0	0,0	171,0	0,00	C	-	0,0000	-	0,0000	0,0000	-	108



ambito: **PRATA
 CAPOLUOGO**
TAV. D.1.1

Cronoprogramma

data: dicembre 2014 scala: 1:2.000

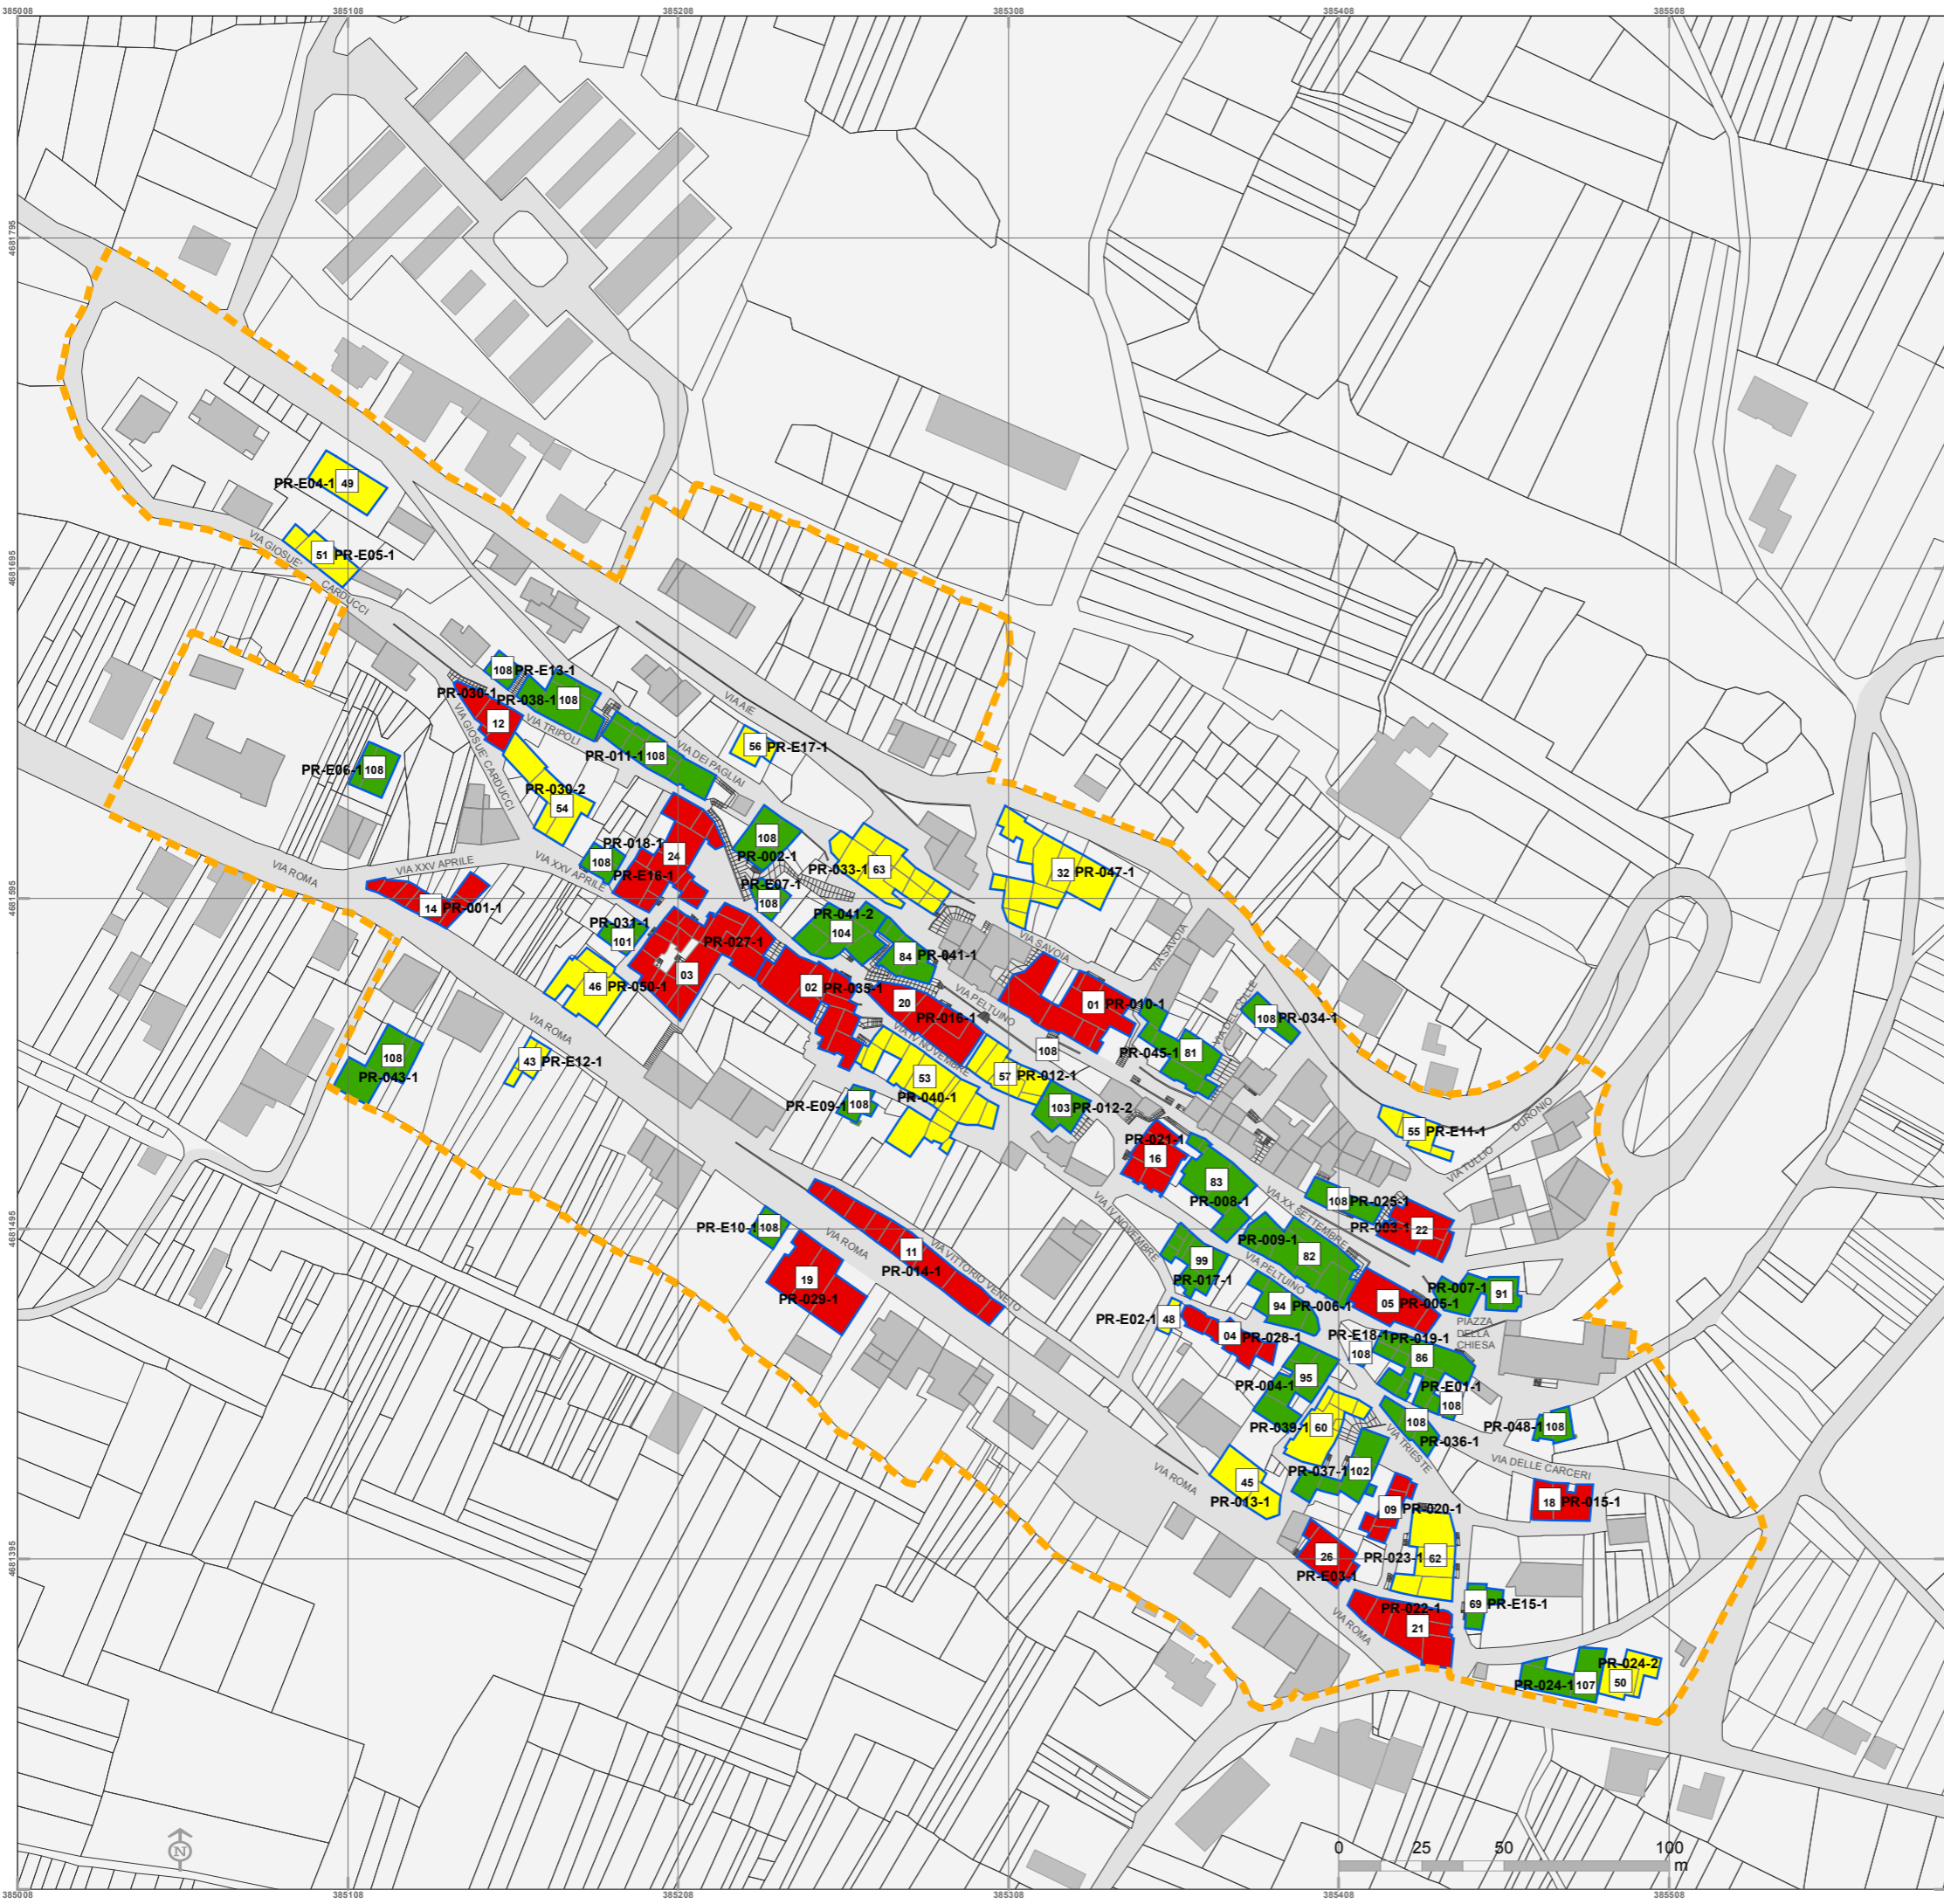

Perimetro ex art.2 del decreto n.3/2010 del Commissario delegato per la ricostruzione

UNITA' DI PROGETTO

- Unità minima di intervento (UMI)
- Graduatoria

CLASSE DI PRIORITA'

- Prima fase
- Seconda fase
- Terza fase

