



# COMUNE DI PRATA D'ANSIDONIA

PROVINCIA DI L'AQUILA



## PIANO DI RICOSTRUZIONE

Tussio / San Nicandro

### D.1 Cronoprogramma

marzo 2015

## CRONOPROGRAMMA COMPLESSIVO: PRATA, TUSSIO, SAN NICANDRO

TAB. 1 - PRIORITA' E FASI DELLA RICOSTRUZIONE

FASE	Unità minime di intervento	Abitanti residenti		Superficie lorda di pavimento		Contributo concedibile cumulato	Massimo concedibile cumulato
		totale	di cui assistiti	totale	di cui residenziale e produttiva		
	[n.]	[n.]	[n.]	[mq]	%	[Mio. Euro]	[Mio. Euro]
PRIMA	29	102	78	33.171	67,8%	33.929.763	44.812.194
SECONDA	36	87	0	32.759	69,3%	23.305.738	30.754.941
TERZA	64	6*	0	33.583	54,4%	24.231.453	32.000.551
<b>TOTALE</b>	<b>129</b>	<b>195</b>	<b>78</b>	<b>99.513</b>	<b>63,3%</b>	<b>81.466.953</b>	<b>107.567.685</b>

Note: \* abitanti residenti in edifici già recuperati

UMI/ES	ELEMENTI CONOSCITIVI								CRITERI DI PRIORITA'							
	Abitanti interessati		Superficie lorda di pavimento					Contributo concedibile per i lavori	SCAGLIONI	(P1)	(P2)	(E1)	(E2)	(C1)	TOTALE	ORDINE
	residenti	di cui assistiti	residenziale e produttiva	non residenziale	Totale	di cui vincolata	di cui di pregio			Residenti assistiti	Superficie abitabile	Contributo / residenti	Contributo / superficie	Pregio storico		
PR-010-1	9	7	861,0	495,5	<b>1.356,5</b>	0,0	1.356,5	<b>1.600.492,61</b>	A	0,9986	-	0,8220	-	0,5000	<b>3,7735</b>	01
PR-035-1	6	6	885,0	465,5	<b>1.350,5</b>	0,0	1.175,5	<b>1.546.502,77</b>	A	0,8557	-	0,7418	-	0,4352	<b>3,6776</b>	02
PR-027-1	7	6	1.519,5	326,5	<b>1.846,0</b>	0,0	1.499,0	<b>2.062.386,12</b>	A	0,8586	-	0,7054	-	0,4060	<b>3,6567</b>	03
PR-028-1	4	4	517,5	103,5	<b>621,0</b>	0,0	621,0	<b>780.827,05</b>	A	0,5714	-	0,8048	-	0,5000	<b>3,6254</b>	04
PR-005-1	6	4	562,0	281,0	<b>843,0</b>	0,0	843,0	<b>1.187.663,36</b>	A	0,5714	-	0,8021	-	0,5000	<b>3,6245</b>	05
SN-015-1	3	3	417,5	130,5	<b>548,0</b>	0,0	548,0	<b>654.852,64</b>	A	0,4286	-	0,7817	-	0,5000	<b>3,5701</b>	06
SN-013-1	4	4	1.043,0	285,0	<b>1.328,0</b>	0,0	1.328,0	<b>1.530.651,82</b>	A	0,5714	-	0,6173	-	0,5000	<b>3,5629</b>	07
TU-006-2	4	2	661,0	261,0	<b>922,0</b>	0,0	863,0	<b>268.729,47</b>	A	0,2829	-	0,9332	-	0,4680	<b>3,5613</b>	08
PR-020-1	5	5	216,0	148,0	<b>364,0</b>	0,0	28,0	<b>377.269,25</b>	A	0,7143	-	0,9245	-	0,0385	<b>3,5591</b>	09
TU-015-1	6	5	1.482,0	1.355,0	<b>2.837,0</b>	0,0	2.659,0	<b>3.084.576,16</b>	A	0,7143	-	0,4859	-	0,4686	<b>3,5563</b>	10
PR-014-1	6	3	691,5	400,5	<b>1.092,0</b>	0,0	488,0	<b>505.044,88</b>	A	0,4286	-	0,9158	-	0,2234	<b>3,5226</b>	11
PR-030-1	2	2	271,0	192,0	<b>463,0</b>	0,0	463,0	<b>510.092,96</b>	A	0,2857	-	0,7450	-	0,5000	<b>3,5102</b>	12
TU-021-1	5	3	1.293,0	424,0	<b>1.717,0</b>	0,0	1.351,0	<b>1.820.385,43</b>	A	0,4286	-	0,6359	-	0,3934	<b>3,4860</b>	13
PR-001-1	3	1	489,0	188,0	<b>677,0</b>	0,0	549,0	<b>775.350,24</b>	A	0,1429	-	0,7424	-	0,4055	<b>3,4302</b>	14
SN-008-1	3	1	644,5	353,5	<b>998,0</b>	0,0	931,0	<b>1.111.455,44</b>	A	0,1414	-	0,6295	-	0,4664	<b>3,4125</b>	15
PR-021-1	3	3	453,0	86,0	<b>539,0</b>	0,0	0,0	<b>620.335,06</b>	A	0,4300	-	0,7939	-	0,0000	<b>3,4080</b>	16
TU-011-1	2	1	554,0	299,5	<b>853,5</b>	0,0	422,5	<b>546.278,26</b>	A	0,1429	-	0,7269	-	0,2475	<b>3,3724</b>	17

UMI/ES	ELEMENTI CONOSCITIVI								CRITERI DI PRIORITA'							
	Abitanti interessati		Superficie lorda di pavimento					Contributo concedibile per i lavori	SCAGLIONI	(P1)	(P2)	(E1)	(E2)	(C1)	TOTALE	ORDINE
	residenti	di cui assistiti	residenziale e produttiva	non residenziale	Totale	di cui vincolata	di cui di pregio			Residenti assistiti	Superficie abitabile	Contributo / residenti	Contributo / superficie	Pregio storico		
PR-015-1	2	2	492,5	98,5	<b>591,0</b>	0,0	0,0	<b>337.146,88</b>	A	0,2857	-	0,8314	-	0,0000	<b>3,3724</b>	18
PR-029-1	3	3	594,0	795,0	<b>1.389,0</b>	0,0	0,0	<b>1.031.973,55</b>	A	0,4286	-	0,6560	-	0,0000	<b>3,3615</b>	19
PR-016-1	3	1	772,0	331,0	<b>1.103,0</b>	0,0	1.103,0	<b>1.676.420,32</b>	A	0,1429	-	0,4412	-	0,5000	<b>3,3614</b>	20
PR-022-1	3	2	721,5	64,0	<b>785,5</b>	0,0	0,0	<b>786.993,60</b>	A	0,2857	-	0,7377	-	0,0000	<b>3,3411</b>	21
PR-003-1	1	1	326,0	297,0	<b>623,0</b>	0,0	623,0	<b>652.312,74</b>	A	0,1429	-	0,3477	-	0,5000	<b>3,3302</b>	22
TU-006-1	4	2	2.587,0	1.148,0	<b>3.735,0</b>	0,0	3.009,0	<b>3.190.128,62</b>	A	0,2843	-	0,1985	-	0,4028	<b>3,2952</b>	23
PR-018-1	2	2	786,0	559,0	<b>1.345,0</b>	0,0	769,0	<b>1.381.642,38</b>	A	0,2857	-	0,3092	-	0,2859	<b>3,2936</b>	24
TU-019-1	1	1	376,0	126,0	<b>502,0</b>	0,0	240,0	<b>544.076,64</b>	A	0,1429	-	0,4559	-	0,2390	<b>3,2793</b>	25
PR-E03-1	1	1	202,0	185,0	<b>387,0</b>	0,0	0,0	<b>365.709,20</b>	A	0,1414	-	0,6306	-	0,0000	<b>3,2573</b>	26
SN-003-1	1	1	937,5	172,5	<b>1.110,0</b>	0,0	1.110,0	<b>1.374.952,80</b>	A	0,1429	-	0,0000	-	0,5000	<b>3,2143</b>	27
TU-025-1	1	1	989,5	574,5	<b>1.564,0</b>	0,0	1.194,0	<b>1.458.033,12</b>	A	0,1429	-	0,0000	-	0,3817	<b>3,1749</b>	28
TU-004-1	2	1	1.210,0	472,0	<b>1.682,0</b>	0,0	950,0	<b>1.809.121,30</b>	A	0,1414	-	0,0909	-	0,2824	<b>3,1716</b>	29
SN-E01-1	1	0	2.267,5	488,5	<b>2.756,0</b>	2.822,0	2.857,0	<b>5.194.604,80</b>	B	-	0,8228	0,0000	-	1,5423	<b>2,7883</b>	30
SN-020-1	2	0	407,5	29,5	<b>437,0</b>	0,0	437,0	<b>343.408,00</b>	B	-	0,9325	0,8283	-	0,5000	<b>2,7536</b>	31
PR-047-1	7	0	1.119,0	0,0	<b>1.119,0</b>	0,0	477,0	<b>566.136,34</b>	B	-	1,0000	0,9191	-	0,2131	<b>2,7108</b>	32
TU-003-1	3	0	1.215,5	441,5	<b>1.657,0</b>	0,0	1.336,0	<b>33.488,00</b>	B	-	0,7336	0,9888	-	0,4031	<b>2,7085</b>	33
SN-004-1	4	0	1.378,5	271,0	<b>1.649,5</b>	0,0	1.649,5	<b>972.812,88</b>	B	-	0,8357	0,7568	-	0,5000	<b>2,6975</b>	34

UMI/ES	ELEMENTI CONOSCITIVI								CRITERI DI PRIORITA'							
	Abitanti interessati		Superficie lorda di pavimento					Contributo concedibile per i lavori	SCAGLIONI	(P1)	(P2)	(E1)	(E2)	(C1)	TOTALE	ORDINE
	residenti	di cui assistiti	residenziale e produttiva	non residenziale	Totale	di cui vincolata	di cui di pregio			Residenti assistiti	Superficie abitabile	Contributo / residenti	Contributo / superficie	Pregio storico		
TU-009-1	2	0	1.428,5	305,5	<b>1.734,0</b>	1.286,0	1.734,0	<b>2.953.260,48</b>	B	-	0,8238	0,0000	-	1,2416	<b>2,6885</b>	35
TU-022-1	2	0	614,0	237,0	<b>851,0</b>	0,0	807,0	<b>295.297,76</b>	B	-	0,7215	0,8524	-	0,4741	<b>2,6827</b>	36
TU-027-1	9	0	1.026,5	441,5	<b>1.468,0</b>	0,0	994,5	<b>76.554,40</b>	B	-	0,6993	0,9915	-	0,3387	<b>2,6765</b>	37
SN-E02-1	1	0	237,0	0,0	<b>237,0</b>	0,0	0,0	<b>10.800,00</b>	B	-	1,0000	0,9892	-	0,0000	<b>2,6631</b>	38
TU-013-2	2	0	268,0	134,0	<b>402,0</b>	0,0	402,0	<b>460.166,72</b>	B	-	0,6667	0,7699	-	0,5000	<b>2,6455</b>	39
TU-024-2	4	0	894,0	475,0	<b>1.369,0</b>	0,0	940,0	<b>286.098,80</b>	B	-	0,6530	0,9285	-	0,3433	<b>2,6416</b>	40
TU-007-2	2	0	326,0	113,0	<b>439,0</b>	0,0	192,0	<b>110.864,00</b>	B	-	0,7426	0,9446	-	0,2187	<b>2,6353</b>	41
TU-012-1	2	0	304,0	293,0	<b>597,0</b>	0,0	597,0	<b>251.266,08</b>	B	-	0,5092	0,8744	-	0,5000	<b>2,6279</b>	42
PR-E12-1	1	0	187,0	69,0	<b>256,0</b>	0,0	222,0	<b>293.380,16</b>	B	-	0,7305	0,7066	-	0,4336	<b>2,6236</b>	43
TU-008-1	5	0	1.363,5	684,0	<b>2.047,5</b>	0,0	1.454,5	<b>1.197.152,80</b>	B	-	0,6659	0,7601	-	0,3552	<b>2,5937</b>	44
PR-013-1	5	0	420,0	190,0	<b>610,0</b>	0,0	160,0	<b>283.795,20</b>	B	-	0,6885	0,9432	-	0,1311	<b>2,5876</b>	45
PR-050-1	1	0	411,0	132,0	<b>543,0</b>	0,0	0,0	<b>10.800,00</b>	B	-	0,7569	0,9892	-	0,0000	<b>2,5820</b>	46
SN-012-3	1	0	293,0	118,0	<b>411,0</b>	0,0	71,0	<b>82.902,94</b>	B	-	0,7129	0,9171	-	0,0864	<b>2,5721</b>	47
PR-E02-1	1	0	97,5	19,5	<b>117,0</b>	0,0	0,0	<b>134.246,11</b>	B	-	0,8333	0,8658	-	0,0000	<b>2,5664</b>	48
PR-E04-1	5	0	217,0	108,5	<b>325,5</b>	0,0	0,0	<b>10.800,00</b>	B	-	0,6667	0,9978	-	0,0000	<b>2,5548</b>	49
PR-024-2	2	0	278,0	74,0	<b>352,0</b>	0,0	0,0	<b>327.558,40</b>	B	-	0,7898	0,8362	-	0,0000	<b>2,5420</b>	50
PR-E05-1	1	0	145,0	103,5	<b>248,5</b>	0,0	0,0	<b>10.800,00</b>	B	-	0,5835	0,9892	-	0,0000	<b>2,5242</b>	51

UMI/ES	ELEMENTI CONOSCITIVI								CRITERI DI PRIORITA'							
	Abitanti interessati		Superficie lorda di pavimento					Contributo concedibile per i lavori	SCAGLIONI	(P1)	(P2)	(E1)	(E2)	(C1)	TOTALE	ORDINE
	residenti	di cui assistiti	residenziale e produttiva	non residenziale	Totale	di cui vincolata	di cui di pregio			Residenti assistiti	Superficie abitabile	Contributo / residenti	Contributo / superficie	Pregio storico		
TU-024-1	2	0	171,0	332,0	<b>503,0</b>	0,0	355,0	<b>403.741,23</b>	B	-	0,3400	0,7981	-	0,3529	<b>2,4970</b>	52
PR-040-1	3	0	1.114,5	604,0	<b>1.718,5</b>	0,0	1.494,5	<b>1.813.953,42</b>	B	-	0,6485	0,3953	-	0,4348	<b>2,4929</b>	53
PR-030-2	5	0	291,5	313,0	<b>604,5</b>	0,0	0,0	<b>48.668,00</b>	B	-	0,4822	0,9903	-	0,0000	<b>2,4908</b>	54
PR-E11-1	4	0	99,0	109,5	<b>208,5</b>	0,0	0,0	<b>10.692,00</b>	B	-	0,4748	0,9973	-	0,0000	<b>2,4907</b>	55
PR-E17-1	1	0	81,0	100,0	<b>181,0</b>	0,0	0,0	<b>10.800,00</b>	B	-	0,4475	0,9892	-	0,0000	<b>2,4789</b>	56
PR-012-1	5	0	230,0	332,0	<b>562,0</b>	0,0	0,0	<b>263.907,22</b>	B	-	0,4093	0,9473	-	0,0000	<b>2,4522</b>	57
TU-001-1	1	0	1.218,0	731,0	<b>1.949,0</b>	0,0	896,0	<b>510.067,83</b>	B	-	0,6249	0,4899	-	0,2299	<b>2,4482</b>	58
TU-016-1	1	0	390,0	198,0	<b>588,0</b>	0,0	36,0	<b>366.054,64</b>	B	-	0,6633	0,6339	-	0,0306	<b>2,4426</b>	59
PR-039-1	1	0	506,0	275,0	<b>781,0</b>	0,0	613,0	<b>725.976,70</b>	B	-	0,6479	0,2740	-	0,3924	<b>2,4381</b>	60
TU-002-1	1	0	110,0	172,0	<b>282,0</b>	0,0	0,0	<b>92.040,48</b>	B	-	0,3901	0,9080	-	0,0000	<b>2,4327</b>	61
PR-023-1	1	0	497,0	361,0	<b>858,0</b>	0,0	722,0	<b>839.540,31</b>	B	-	0,5793	0,1605	-	0,4207	<b>2,3868</b>	62
PR-033-1	1	0	530,0	612,0	<b>1.142,0</b>	0,0	494,0	<b>521.375,90</b>	B	-	0,4641	0,4786	-	0,2163	<b>2,3863</b>	63
TU-020-1	1	0	2.244,5	820,0	<b>3.064,5</b>	0,0	2.425,5	<b>3.458.936,15</b>	B	-	0,7324	0,0000	-	0,3957	<b>2,3761</b>	64
TU-010-1	1	0	213,0	686,0	<b>899,0</b>	0,0	827,0	<b>749.526,97</b>	B	-	0,2369	0,2505	-	0,4600	<b>2,3158</b>	65
SN-012-2	2	0	416,0	38,0	<b>454,0</b>	0,0	454,0	<b>12.883,52</b>	C	-	0,9163	-	0,9958	0,5000	<b>1,8040</b>	66
SN-E03-1	0	0	327,5	0,0	<b>327,5</b>	0,0	327,5	<b>432.562,00</b>	C	-	1,0000	-	0,8227	0,5000	<b>1,7742</b>	67
SN-012-4	0	0	310,0	101,0	<b>411,0</b>	0,0	411,0	<b>9.734,40</b>	C	-	0,7543	-	0,9958	0,5000	<b>1,7500</b>	68

UMI/ES	ELEMENTI CONOSCITIVI								CRITERI DI PRIORITA'							
	Abitanti interessati		Superficie lorda di pavimento					Contributo concedibile per i lavori	SCAGLIONI	(P1)	(P2)	(E1)	(E2)	(C1)	TOTALE	ORDINE
	residenti	di cui assistiti	residenziale e produttiva	non residenziale	Totale	di cui vincolata	di cui di pregio			Residenti assistiti	Superficie abitabile	Contributo / residenti	Contributo / superficie	Pregio storico		
PR-E15-1	0	0	195,0	24,0	<b>219,0</b>	0,0	219,0	<b>225.409,05</b>	C	-	0,8904	-	0,8449	0,5000	<b>1,7451</b>	69
SN-019-1	0	0	546,5	153,5	<b>700,0</b>	0,0	700,0	<b>331.052,80</b>	C	-	0,7807	-	0,9187	0,5000	<b>1,7331</b>	70
SN-005-1	0	0	610,0	143,0	<b>753,0</b>	0,0	753,0	<b>563.792,78</b>	C	-	0,8101	-	0,8760	0,5000	<b>1,7287</b>	71
TU-017-1	0	0	1.081,0	361,0	<b>1.442,0</b>	0,0	1.442,0	<b>668.551,52</b>	C	-	0,7497	-	0,9170	0,5000	<b>1,7222</b>	72
SN-011-1	0	0	468,0	148,0	<b>616,0</b>	0,0	616,0	<b>349.603,82</b>	C	-	0,7597	-	0,8997	0,5000	<b>1,7198</b>	73
SN-002-1	0	0	157,5	64,5	<b>222,0</b>	0,0	222,0	<b>81.619,20</b>	C	-	0,7095	-	0,9305	0,5000	<b>1,7133</b>	74
SN-010-1	0	0	325,5	73,5	<b>399,0</b>	0,0	399,0	<b>488.167,68</b>	C	-	0,8158	-	0,7987	0,5000	<b>1,7048</b>	75
SN-010-3	0	0	394,5	96,5	<b>491,0</b>	0,0	491,0	<b>597.529,92</b>	C	-	0,8035	-	0,7967	0,5000	<b>1,7001</b>	76
SN-012-1	0	0	1.173,0	594,0	<b>1.767,0</b>	0,0	1.747,0	<b>860.583,43</b>	C	-	0,6638	-	0,9015	0,4943	<b>1,6866</b>	77
SN-007-1	0	0	600,0	234,0	<b>834,0</b>	0,0	702,0	<b>588.267,16</b>	C	-	0,7194	-	0,8684	0,4209	<b>1,6696</b>	78
TU-E01-1	0	0	154,0	77,0	<b>231,0</b>	0,0	231,0	<b>215.505,69</b>	C	-	0,6667	-	0,8122	0,5000	<b>1,6596</b>	79
TU-016-2	0	0	430,0	215,0	<b>645,0</b>	0,0	645,0	<b>629.054,77</b>	C	-	0,6667	-	0,8037	0,5000	<b>1,6568</b>	80
PR-045-1	0	0	321,0	268,0	<b>589,0</b>	0,0	589,0	<b>218.929,92</b>	C	-	0,5450	-	0,9085	0,5000	<b>1,6512</b>	81
PR-009-1	0	0	865,0	463,0	<b>1.328,0</b>	0,0	1.328,0	<b>1.468.359,78</b>	C	-	0,6514	-	0,7722	0,5000	<b>1,6412</b>	82
PR-008-1	0	0	670,0	385,0	<b>1.055,0</b>	0,0	1.055,0	<b>1.190.040,80</b>	C	-	0,6351	-	0,7616	0,5000	<b>1,6322</b>	83
PR-041-1	0	0	289,0	173,0	<b>462,0</b>	0,0	462,0	<b>532.470,08</b>	C	-	0,6255	-	0,7527	0,5000	<b>1,6261</b>	84
TU-018-1	0	0	151,5	152,5	<b>304,0</b>	0,0	254,0	<b>62.280,00</b>	C	-	0,4984	-	0,9448	0,4178	<b>1,6203</b>	85

UMI/ES	ELEMENTI CONOSCITIVI								CRITERI DI PRIORITA'							
	Abitanti interessati		Superficie lorda di pavimento					Contributo concedibile per i lavori	SCAGLIONI	(P1)	(P2)	(E1)	(E2)	(C1)	TOTALE	ORDINE
	residenti	di cui assistiti	residenziale e produttiva	non residenziale	Totale	di cui vincolata	di cui di pregio			Residenti assistiti	Superficie abitabile	Contributo / residenti	Contributo / superficie	Pregio storico		
PR-019-1	0	0	478,0	390,0	<b>868,0</b>	0,0	826,0	<b>601.576,75</b>	C	-	0,5507	-	0,8311	0,4758	<b>1,6192</b>	86
SN-014-1	0	0	252,0	81,0	<b>333,0</b>	0,0	153,0	<b>242.949,54</b>	C	-	0,7568	-	0,8706	0,2297	<b>1,6190</b>	87
SN-020-2	0	0	254,0	224,0	<b>478,0</b>	0,0	478,0	<b>347.854,80</b>	C	-	0,5314	-	0,8162	0,5000	<b>1,6159</b>	88
SN-018-1	0	0	489,0	181,0	<b>670,0</b>	0,0	323,0	<b>481.063,07</b>	C	-	0,7299	-	0,8680	0,2410	<b>1,6130</b>	89
TU-014-1	0	0	320,0	140,0	<b>460,0</b>	0,0	294,0	<b>498.331,74</b>	C	-	0,6957	-	0,7910	0,3196	<b>1,6021</b>	90
PR-007-1	0	0	225,5	313,5	<b>539,0</b>	0,0	539,0	<b>217.887,76</b>	C	-	0,4184	-	0,8703	0,5000	<b>1,5962</b>	91
SN-006-1	0	0	401,0	131,0	<b>532,0</b>	0,0	188,0	<b>546.557,92</b>	C	-	0,7538	-	0,8171	0,1767	<b>1,5825</b>	92
TU-008-2	0	0	495,0	479,0	<b>974,0</b>	0,0	943,0	<b>968.103,93</b>	C	-	0,5082	-	0,7375	0,4841	<b>1,5766</b>	93
PR-006-1	0	0	305,5	104,5	<b>410,0</b>	0,0	0,0	<b>86.268,16</b>	C	-	0,7451	-	0,9621	0,0000	<b>1,5691</b>	94
PR-004-1	0	0	270,0	348,0	<b>618,0</b>	0,0	618,0	<b>463.914,87</b>	C	-	0,4369	-	0,7694	0,5000	<b>1,5688</b>	95
TU-007-1	0	0	512,0	420,0	<b>932,0</b>	0,0	744,0	<b>962.276,05</b>	C	-	0,5494	-	0,7478	0,3991	<b>1,5654</b>	96
TU-018-2	0	0	161,0	169,5	<b>330,5</b>	0,0	280,5	<b>335.515,36</b>	C	-	0,4871	-	0,7203	0,4244	<b>1,5439</b>	97
TU-026-1	0	0	1.039,5	998,5	<b>2.038,0</b>	0,0	1.211,0	<b>1.502.216,51</b>	C	-	0,5101	-	0,8060	0,2971	<b>1,5377</b>	98
PR-017-1	0	0	433,0	168,0	<b>601,0</b>	0,0	82,0	<b>649.460,77</b>	C	-	0,7205	-	0,7987	0,0682	<b>1,5291</b>	99
TU-005-1	0	0	331,5	288,5	<b>620,0</b>	0,0	147,0	<b>266.320,67</b>	C	-	0,5347	-	0,8922	0,1185	<b>1,5151</b>	100
PR-031-1	0	0	40,5	84,0	<b>124,5</b>	0,0	124,5	<b>85.973,11</b>	C	-	0,3253	-	0,7151	0,5000	<b>1,5135</b>	101
PR-037-1	0	0	326,0	341,0	<b>667,0</b>	0,0	448,0	<b>709.357,59</b>	C	-	0,4888	-	0,7080	0,3358	<b>1,5109</b>	102



UMI/ES	ELEMENTI CONOSCITIVI								CRITERI DI PRIORITA'							
	Abitanti interessati		Superficie lorda di pavimento					Contributo concedibile per i lavori	SCAGLIONI	(P1)	(P2)	(E1)	(E2)	(C1)	TOTALE	ORDINE
	residenti	di cui assistiti	residenziale e produttiva	non residenziale	Totale	di cui vincolata	di cui di pregio			Residenti assistiti	Superficie abitabile	Contributo / residenti	Contributo / superficie	Pregio storico		
PR-012-2	0	0	197,0	184,0	<b>381,0</b>	0,0	162,0	<b>390.794,85</b>	C	-	0,5171	-	0,7338	0,2126	<b>1,4878</b>	103
PR-041-2	0	0	138,0	331,0	<b>469,0</b>	0,0	469,0	<b>349.186,50</b>	C	-	0,2942	-	0,6604	0,5000	<b>1,4849</b>	104
TU-013-3	0	0	111,0	225,0	<b>336,0</b>	0,0	286,0	<b>259.699,86</b>	C	-	0,3304	-	0,6860	0,4256	<b>1,4806</b>	105
TU-023-1	0	0	399,0	406,0	<b>805,0</b>	0,0	273,0	<b>738.245,11</b>	C	-	0,4957	-	0,7517	0,1696	<b>1,4723</b>	106
PR-024-1	0	0	177,0	255,0	<b>432,0</b>	0,0	210,0	<b>373.318,43</b>	C	-	0,4097	-	0,7169	0,2431	<b>1,4566</b>	107
PR-011-1	0	0	0,0	761,5	<b>761,5</b>	0,0	761,5	<b>552.491,21</b>	C	-	0,0000	-	0,0000	0,5000	-	108
SN-009-1	0	0	0,0	941,0	<b>941,0</b>	0,0	941,0	<b>500.544,69</b>	C	-	0,0000	-	0,0000	0,5000	-	108
PR-038-1	0	0	63,0	561,0	<b>624,0</b>	0,0	624,0	<b>430.150,22</b>	C	-	0,1010	-	0,0836	0,5000	-	108
PR-002-1	0	0	60,0	434,0	<b>494,0</b>	0,0	374,0	<b>387.724,01</b>	C	-	0,1215	-	0,1327	0,3785	-	108
PR-043-1	0	0	0,0	540,0	<b>540,0</b>	0,0	0,0	<b>273.247,10</b>	C	-	0,0000	-	0,0000	0,0000	-	108
PR-E07-1	0	0	29,5	231,5	<b>261,0</b>	0,0	261,0	<b>219.804,85</b>	C	-	0,1130	-	0,0000	0,5000	-	108
PR-E13-1	0	0	0,0	207,0	<b>207,0</b>	0,0	207,0	<b>164.043,36</b>	C	-	0,0000	-	0,0000	0,5000	-	108
PR-E06-1	0	0	0,0	251,0	<b>251,0</b>	0,0	251,0	<b>162.113,67</b>	C	-	0,0000	-	0,0000	0,5000	-	108
PR-036-1	0	0	0,0	200,0	<b>200,0</b>	0,0	150,0	<b>131.932,68</b>	C	-	0,0000	-	0,0000	0,3750	-	108
PR-048-1	0	0	0,0	190,0	<b>190,0</b>	0,0	190,0	<b>122.715,53</b>	C	-	0,0000	-	0,0000	0,5000	-	108
PR-E09-1	0	0	0,0	172,0	<b>172,0</b>	0,0	172,0	<b>116.217,07</b>	C	-	0,0000	-	0,0000	0,5000	-	108
SN-022-1	0	0	0,0	146,0	<b>146,0</b>	0,0	146,0	<b>115.702,08</b>	C	-	0,0000	-	0,0000	0,5000	-	108

UMI/ES	ELEMENTI CONOSCITIVI								CRITERI DI PRIORITA'							
	Abitanti interessati		Superficie lorda di pavimento					Contributo concedibile per i lavori	SCAGLIONI	(P1)	(P2)	(E1)	(E2)	(C1)	TOTALE	ORDINE
	residenti	di cui assistiti	residenziale e produttiva	non residenziale	Totale	di cui vincolata	di cui di pregio			Residenti assistiti	Superficie abitabile	Contributo / residenti	Contributo / superficie	Pregio storico		
PR-034-1	0	0	0,0	177,0	<b>177,0</b>	0,0	177,0	<b>114.319,20</b>	C	-	0,0000	-	0,0000	0,5000	-	108
PR-E16-1	0	0	0,0	168,0	<b>168,0</b>	0,0	168,0	<b>108.506,36</b>	C	-	0,0000	-	0,0000	0,5000	-	108
PR-E10-1	0	0	0,0	166,0	<b>166,0</b>	0,0	166,0	<b>107.214,62</b>	C	-	0,0000	-	0,0000	0,5000	-	108
PR-E18-1	0	0	0,0	93,0	<b>93,0</b>	0,0	93,0	<b>73.700,64</b>	C	-	0,0000	-	0,0000	0,5000	-	108
PR-E08-1	0	0	0,0	40,0	<b>40,0</b>	0,0	40,0	<b>27.027,23</b>	C	-	0,0000	-	0,0000	0,5000	-	108
PR-E01-1	0	0	0,0	34,0	<b>34,0</b>	0,0	0,0	<b>20.726,40</b>	C	-	0,0000	-	0,0000	0,0000	-	108
PR-025-1	1	0	154,0	0,0	<b>154,0</b>	0,0	60,0	<b>0,00</b>	C	-	1,0000	-	0,0000	0,0000	-	108
TU-013-1	3	0	288,0	77,0	<b>365,0</b>	0,0	365,0	<b>0,00</b>	C	-	0,7890	-	0,0000	0,0000	-	108
SN-010-2	0	0	560,0	0,0	<b>560,0</b>	0,0	560,0	<b>0,00</b>	C	-	1,0000	-	0,0000	0,0000	-	108
SN-021-1	0	0	0,0	171,0	<b>171,0</b>	0,0	171,0	<b>0,00</b>	C	-	0,0000	-	0,0000	0,0000	-	108




ambito: **TUSSIO**

# TAV. D.1.2

Cronoprogramma

data: dicembre 2014

scala: 1:2.000

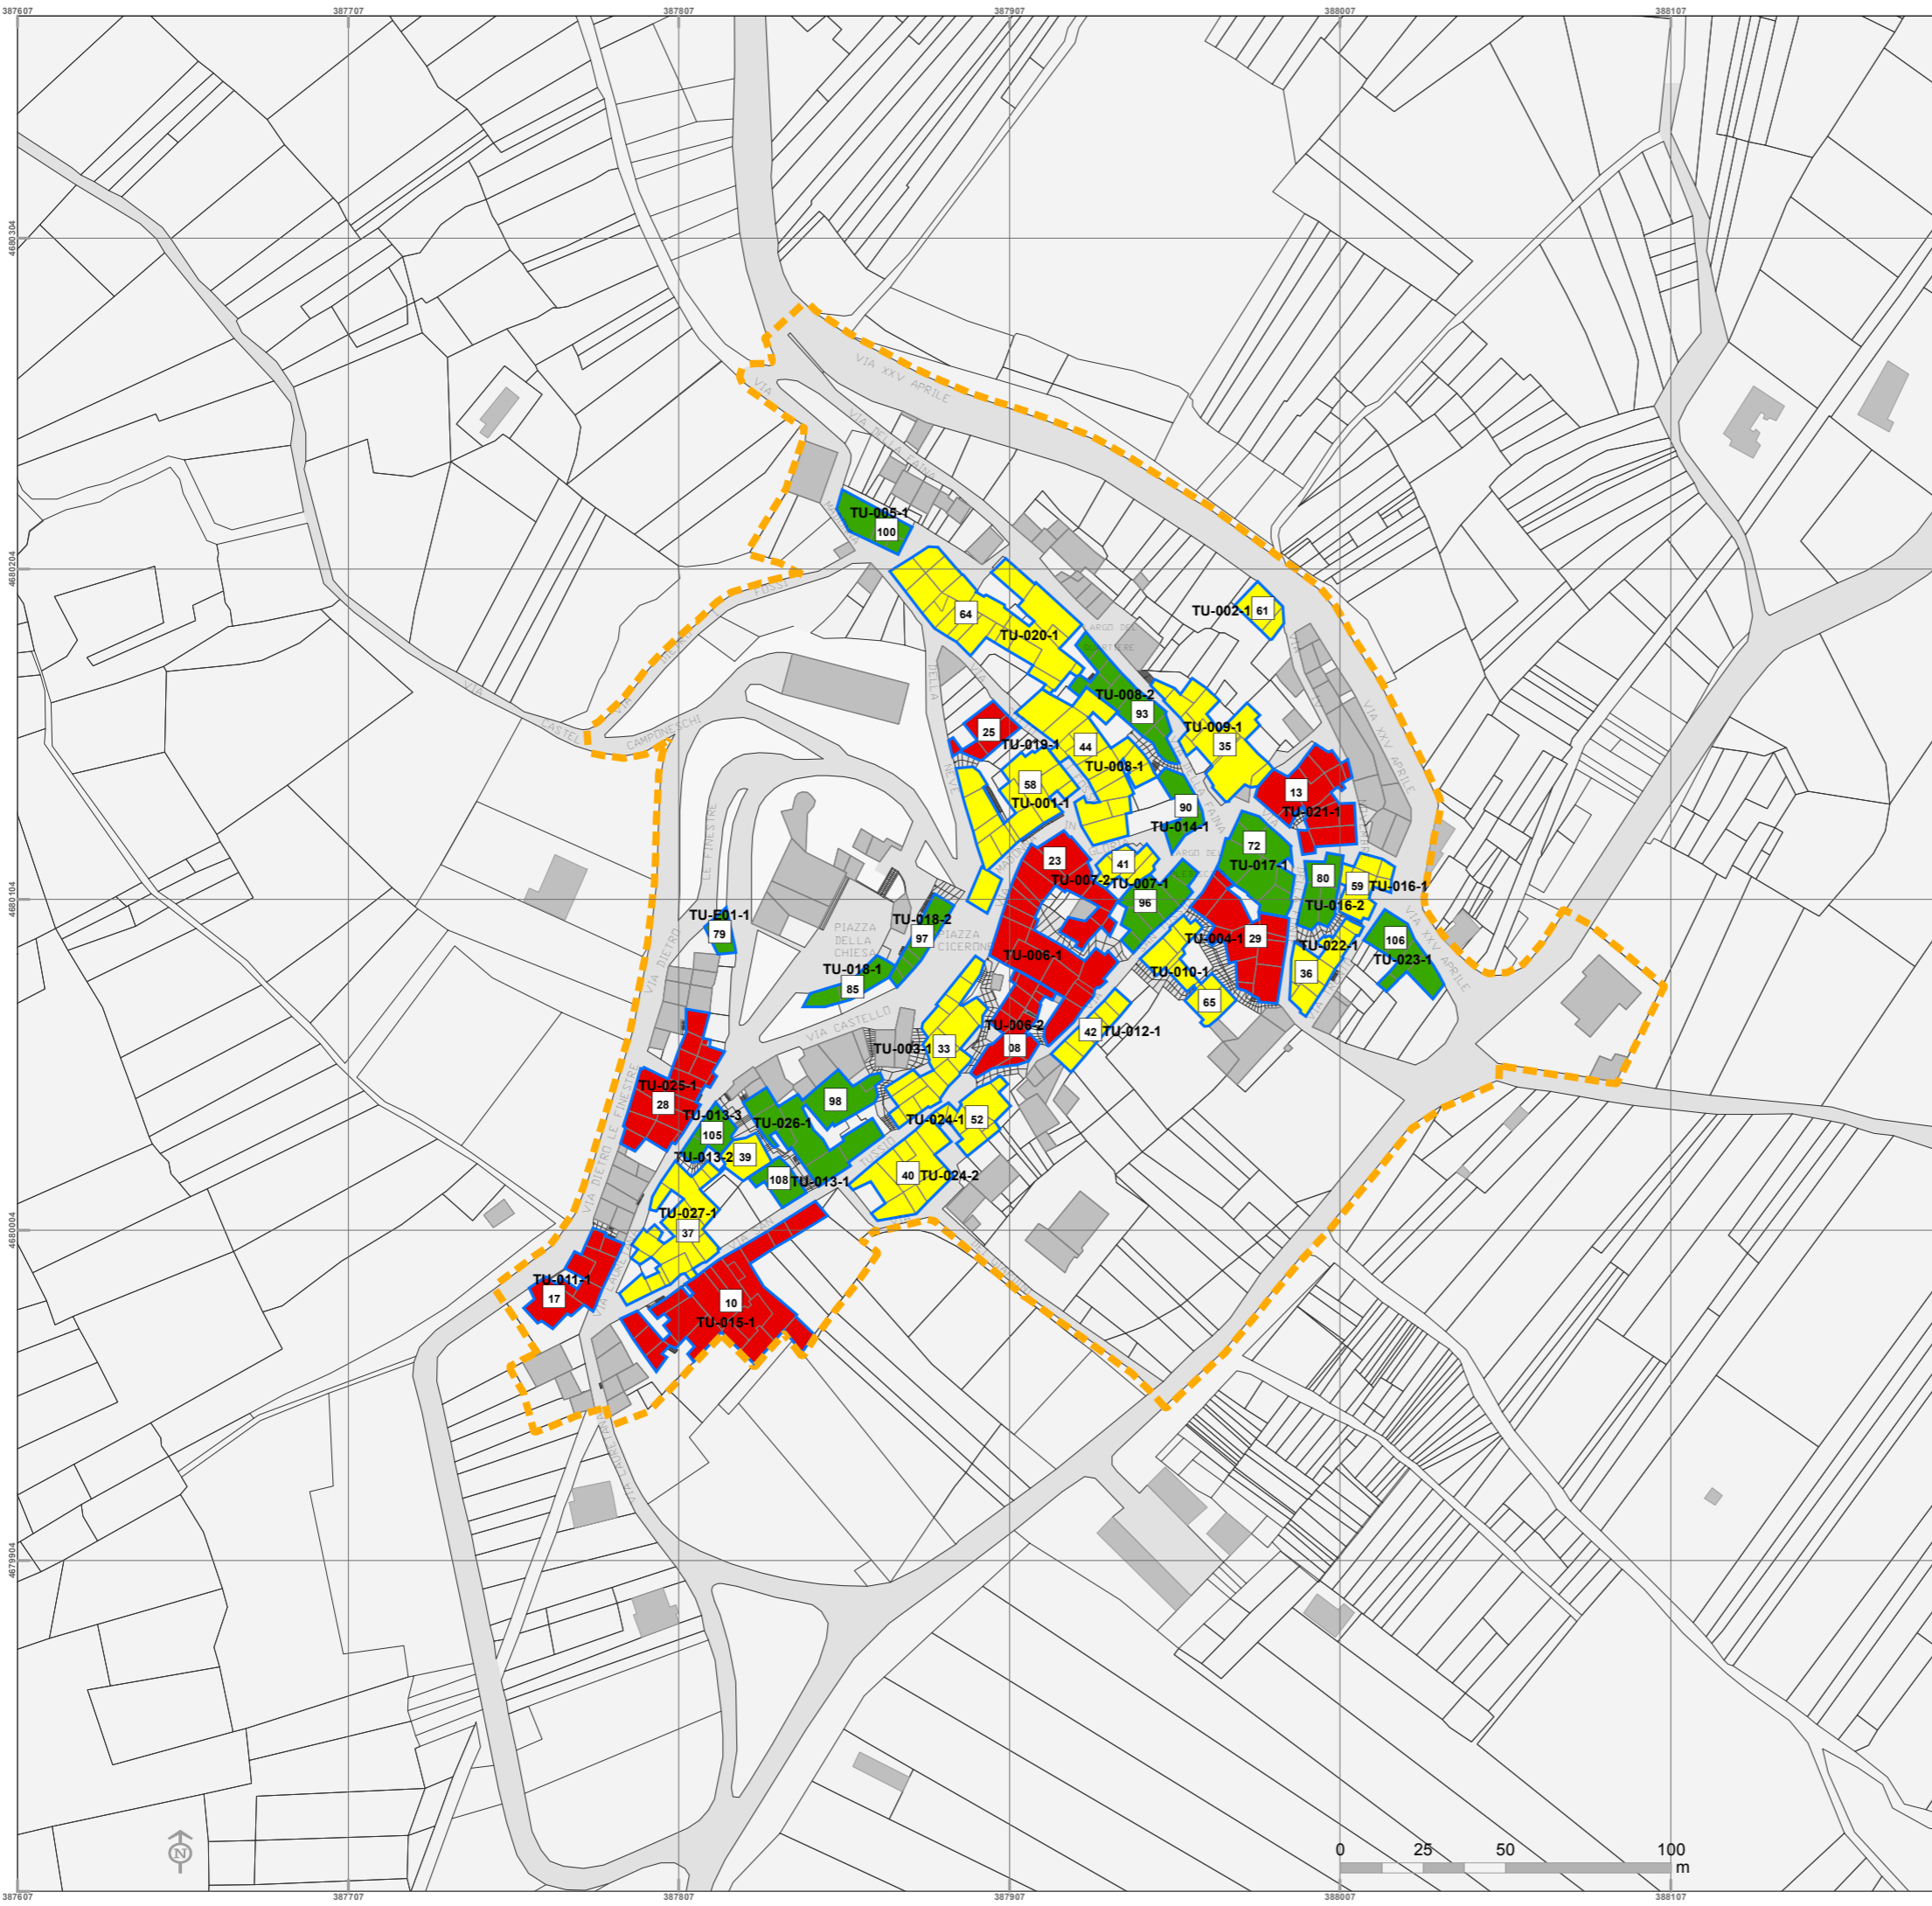

Perimetro ex art.2 del decreto n.3/2010 del Commissario delegato per la ricostruzione

### UNITA' DI PROGETTO

Unità minima di intervento (UMI)

Graduatoria

### CLASSE DI PRIORITA'

Prima fase

Seconda fase

Terza fase



ambito: **SAN NICANDRO**

# TAV. D.1.3

Cronoprogramma

data: dicembre 2014

scala: 1:2.000

Perimetro ex art.2 del decreto n.3/2010 del Commissario delegato per la ricostruzione

## UNITA' DI PROGETTO

- Unità minima di intervento (UMI)
- Graduatoria

## CLASSE DI PRIORITA'

- Prima fase
- Seconda fase
- Terza fase

