



ambito: **PRATA**

TAV. B.5.2

Intervento sullo spazio pubblico e sulle reti


data: dicembre 2014

scala: 1:1.000

Dcc 23 luglio 2014, n.6

adozione

approvazione

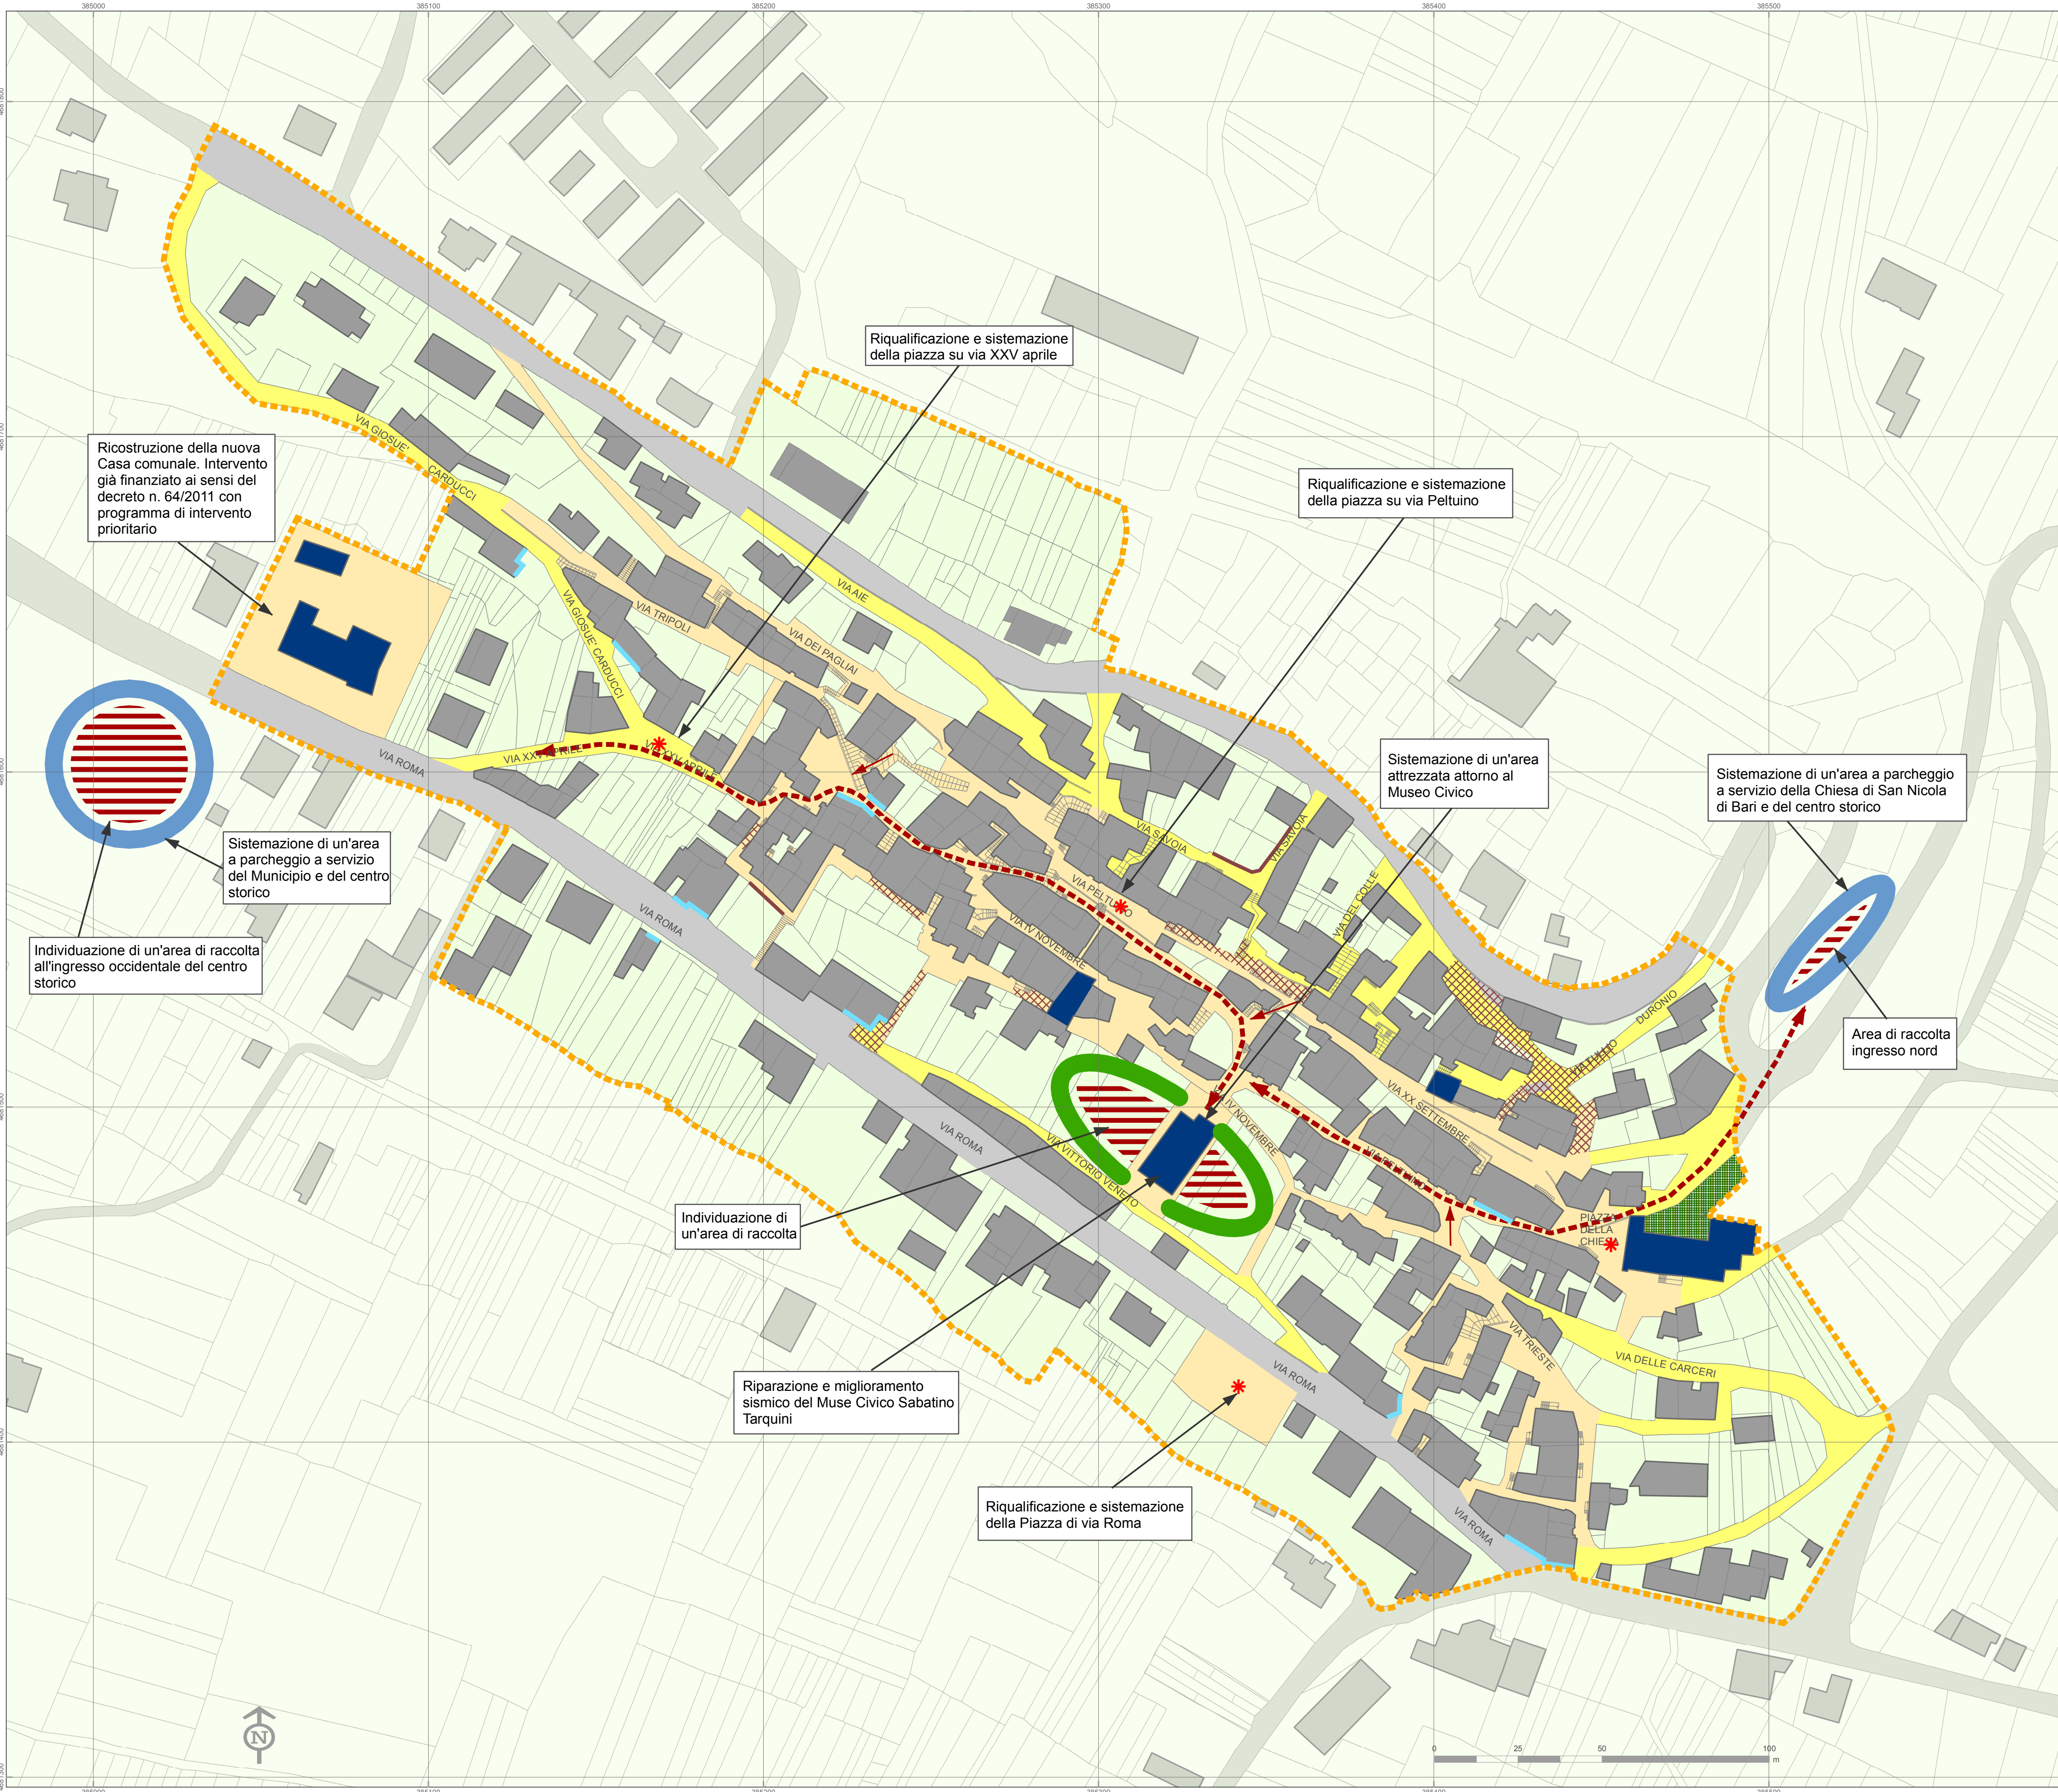

Perimetro ex art.2 del decreto n.3/2010 del Commissario delegato per la ricostruzione

ELEMENTI DELLO SPAZIO PUBBLICO

Volume edificato

- Pubblico o d'uso pubblico
- Fronte commerciale
- Residenziale

Spazi aperti

- Verde pubblico
- Verde privato

Spazio pubblico

- Percorsi e piazze pavimentate
- Viabilità di accesso

INTERVENTI DI RIPRISTINO

- Consolidamento murario
- ▨ Ripristino della pavimentazione danneggiata con contestuale ripristino delle reti sotterranee
- Riparazione delle reti e conseguente riparazione della pavimentazione danneggiata

INTERVENTI DI PROTEZIONE CIVILE

- Via di fuga
- Adduzione alla via di fuga
- Area di raccolta

INTERVENTI DI RIQUALIFICAZIONE URBANA

- * Riqualificazione del sistema di piazze
- Estensione della pavimentazione dei percorsi e delle piazze
- Parcheggio pubblico alberato
- Piazza attrezzata

