



ambito: **TUSSIO**

TAV. B.3.1




Individuazione delle unità architettoniche


data: dicembre 2014

scala: 1:1.000

Dcc 23 luglio 2014, n.6
adozione

approvazione

-  Perimetro ex art.2 del decreto n.3/2010 del Commissario delegato per la ricostruzione
-  Fabbricato catastale
-  3001 Unità architettonica

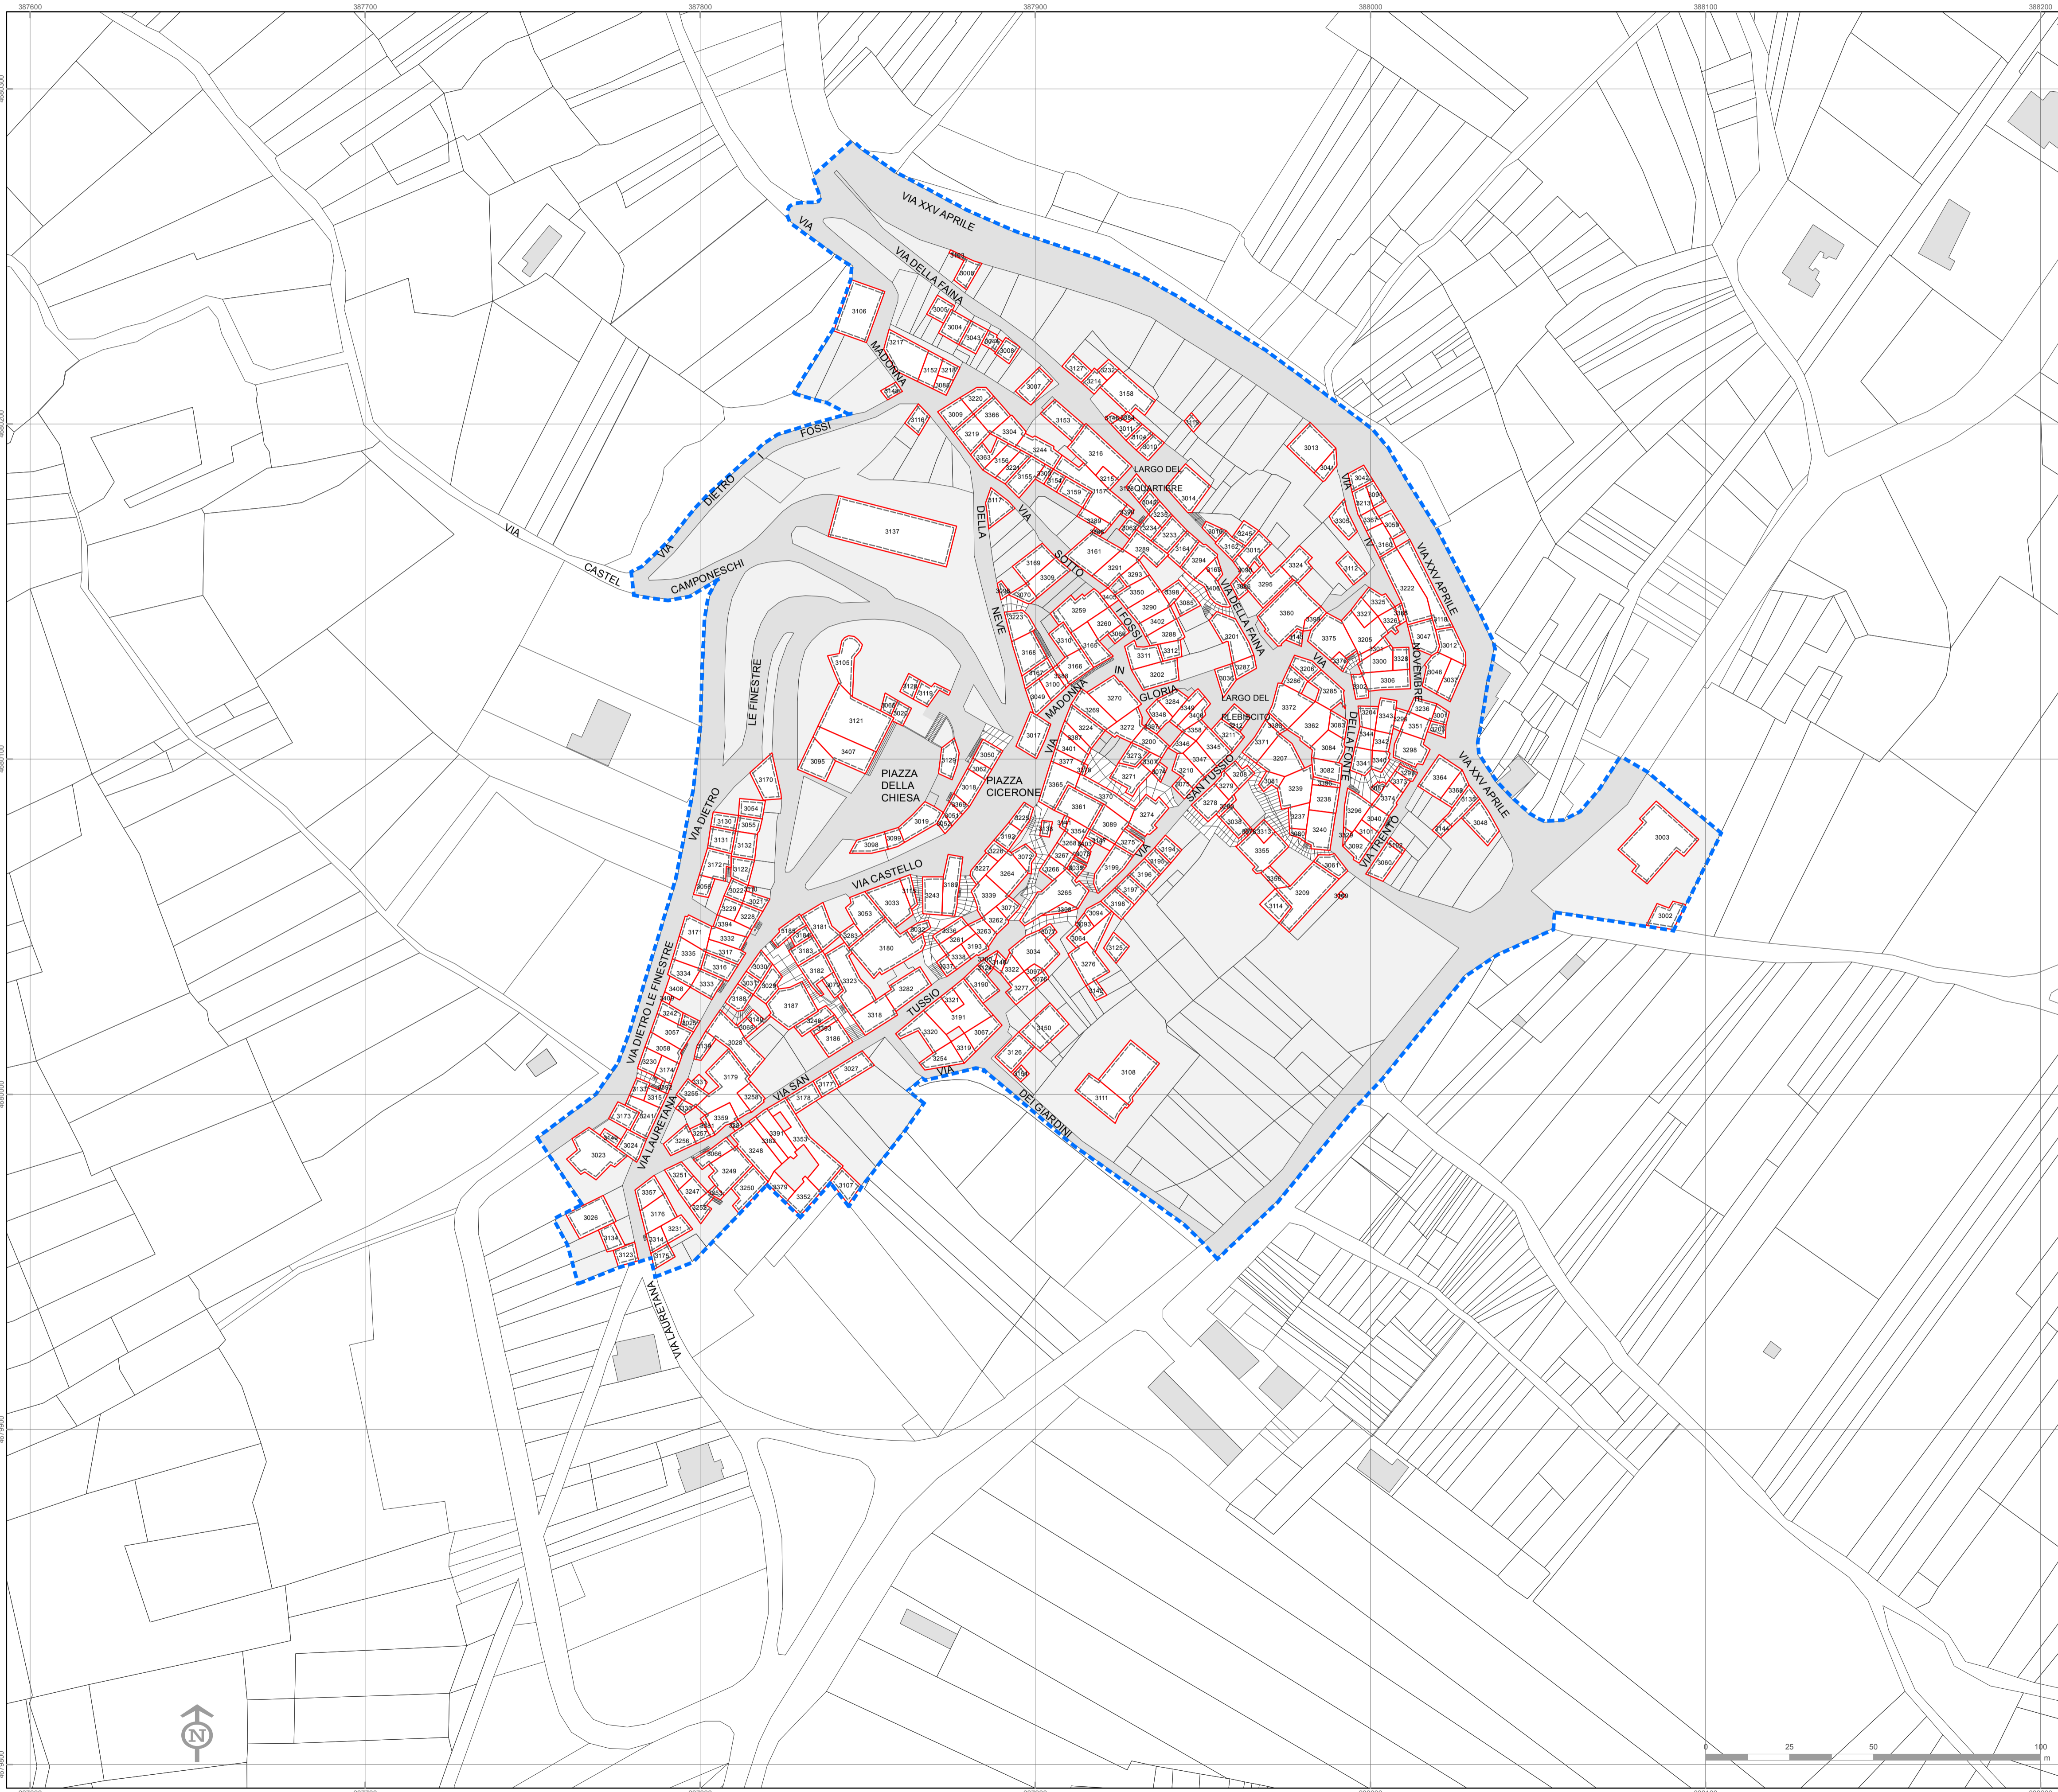



ambito: **TUSSIO**

TAV. B.3.2


Unità architettoniche per numero di piani

data: dicembre 2014

scala: 1:1.000

Dcc 23 luglio 2014, n.6
adozione


approvazione

 Perimetro ex art.2 del decreto n.3/2010 del Commissario delegato per la ricostruzione

N. PIANI FUORI TERRA

-  1 piano
-  2 piani
-  3 piani
-  4 piani

-  Sotto tetto
-  Seminterrato

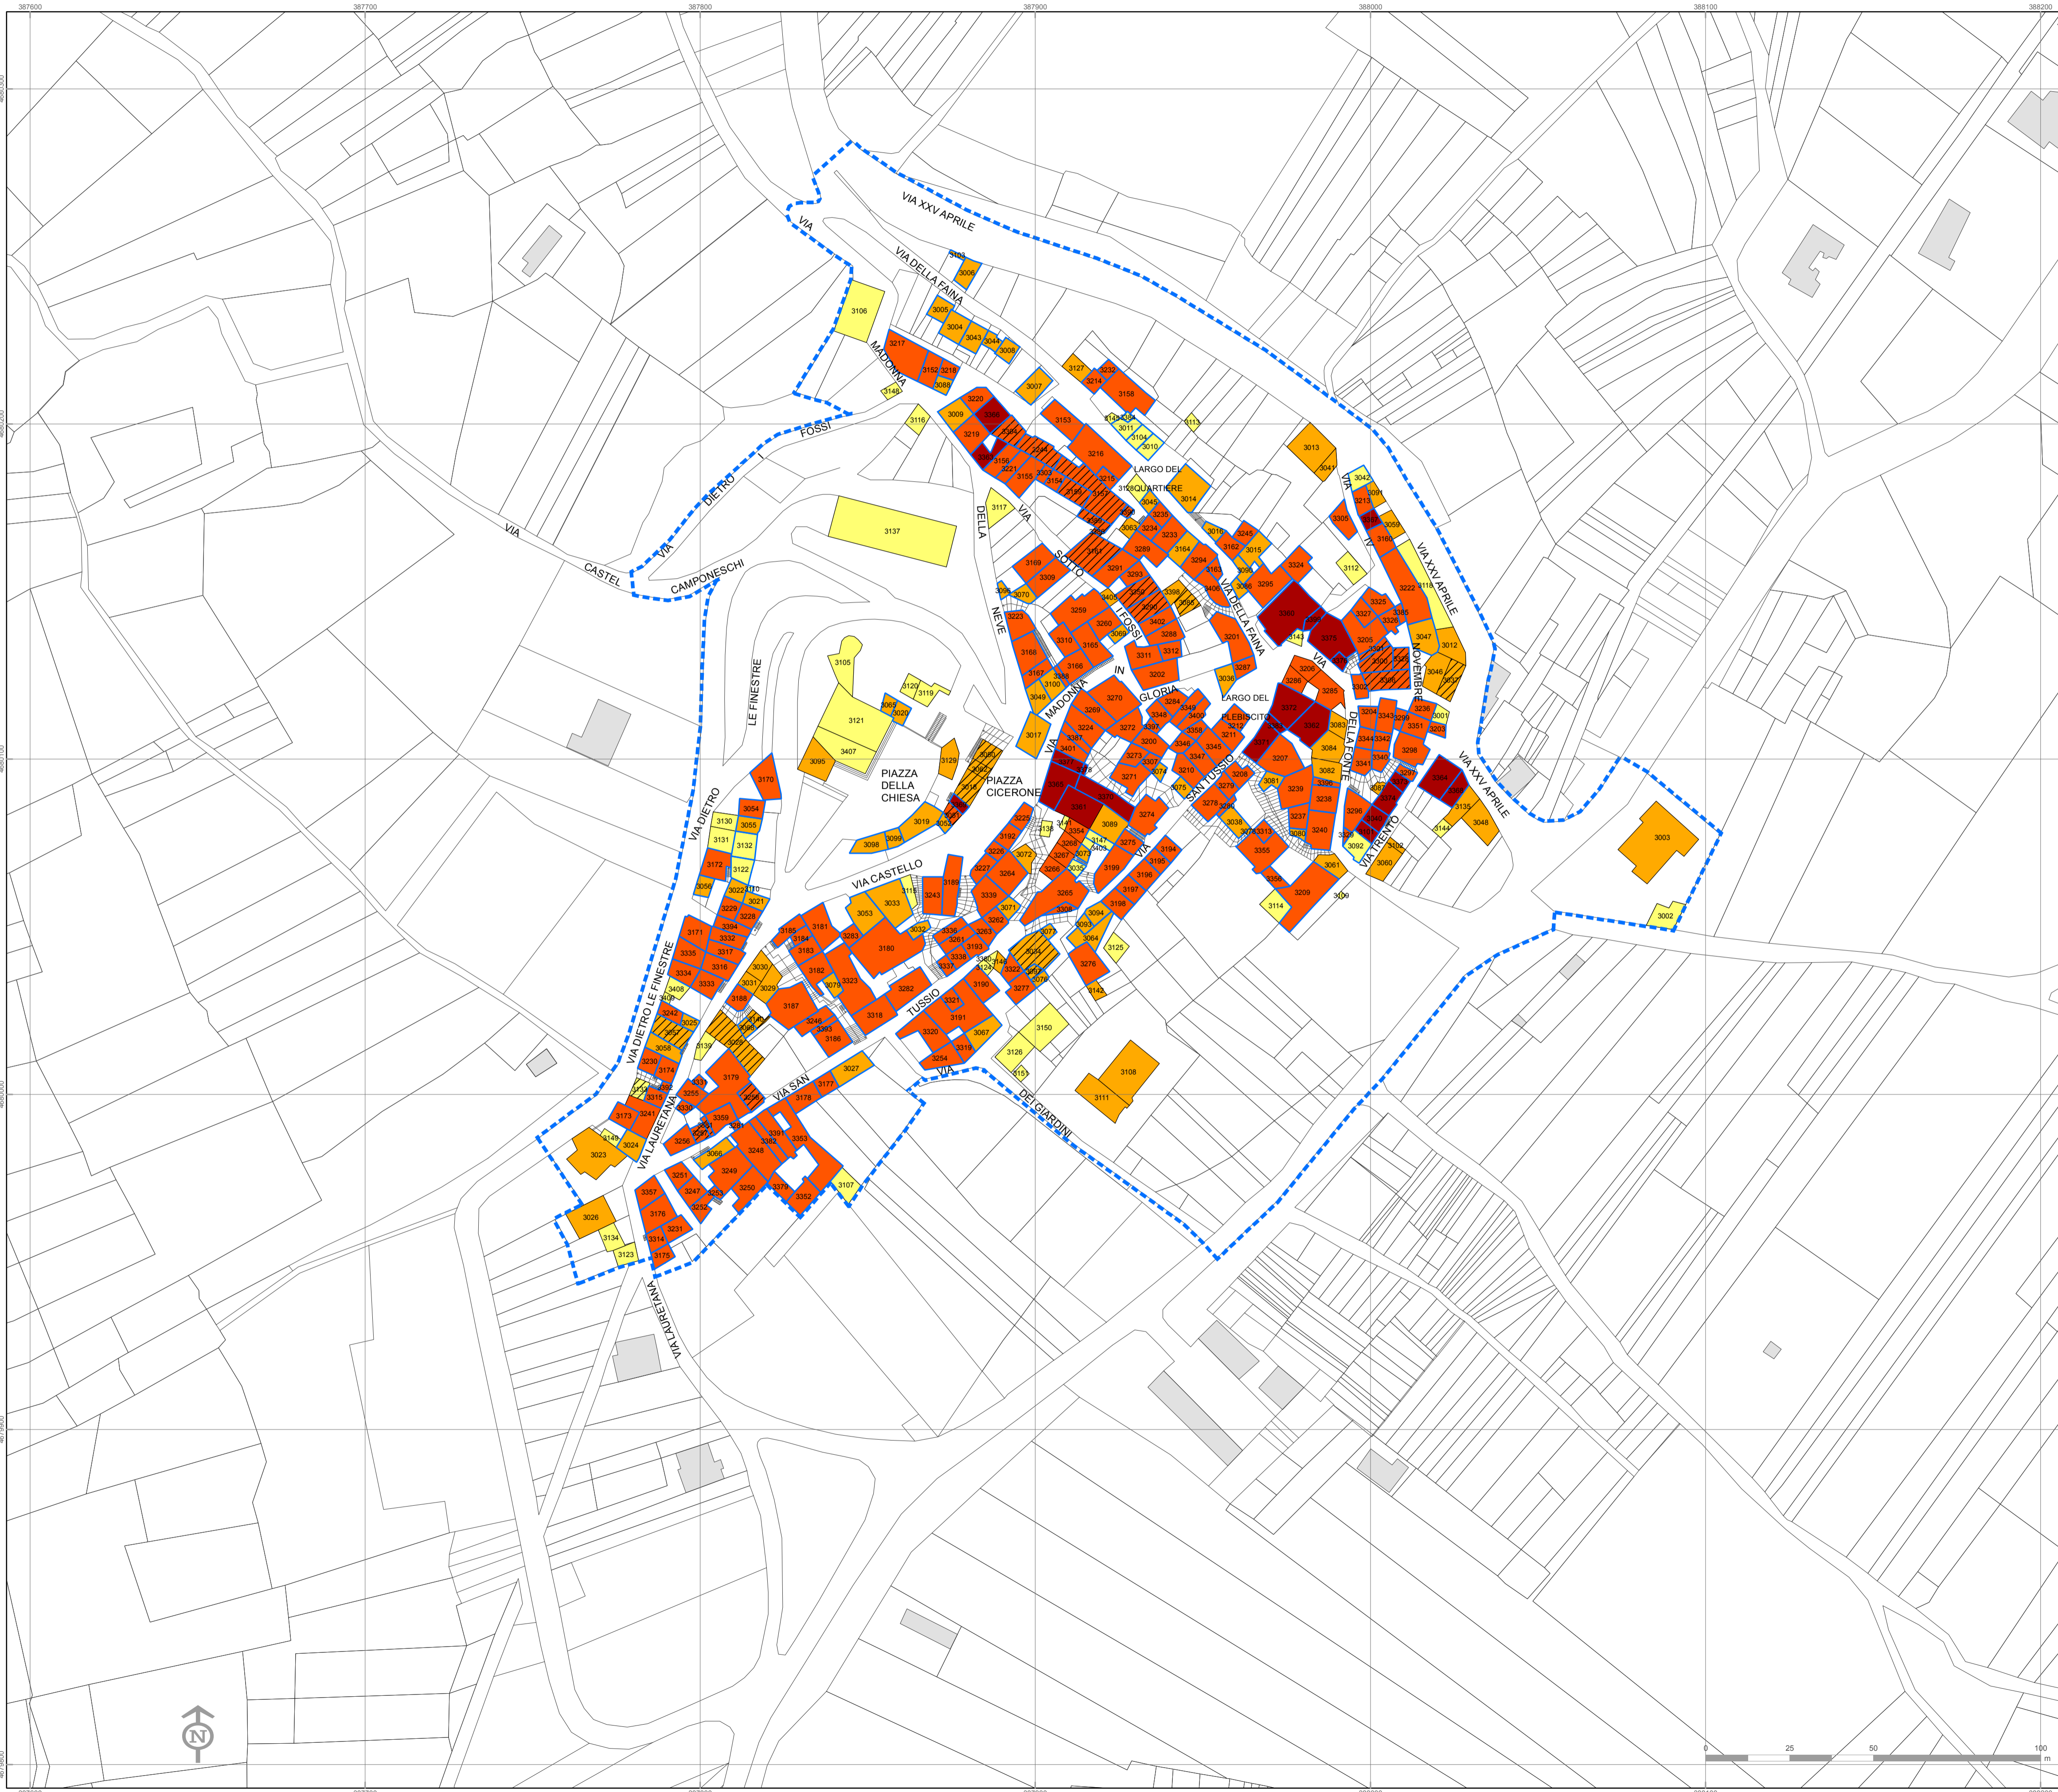



ambito: **TUSSIO**

TAV. B.3.3

Unità architettoniche per destinazione d'uso. Piano terra

data: dicembre 2014

scala: 1:1.000

Doc 23 luglio 2014, n.6
adozione

approvazione



Perimetro ex art.2 del decreto n.3/2010 del
Commissario delegato per la ricostruzione
 Sottopassaggio pedonale

DISTRIBUZIONE DELLE FUNZIONI

- Residenziale
- Artigianale
- Commerciale
- Direzionale/Turistico
- Non residenziale

- Attrezzature pubbliche
- Attrezzature religiose

- Abitazioni prima casa

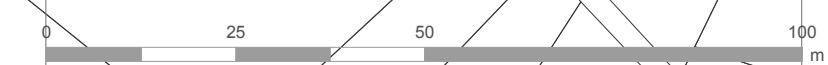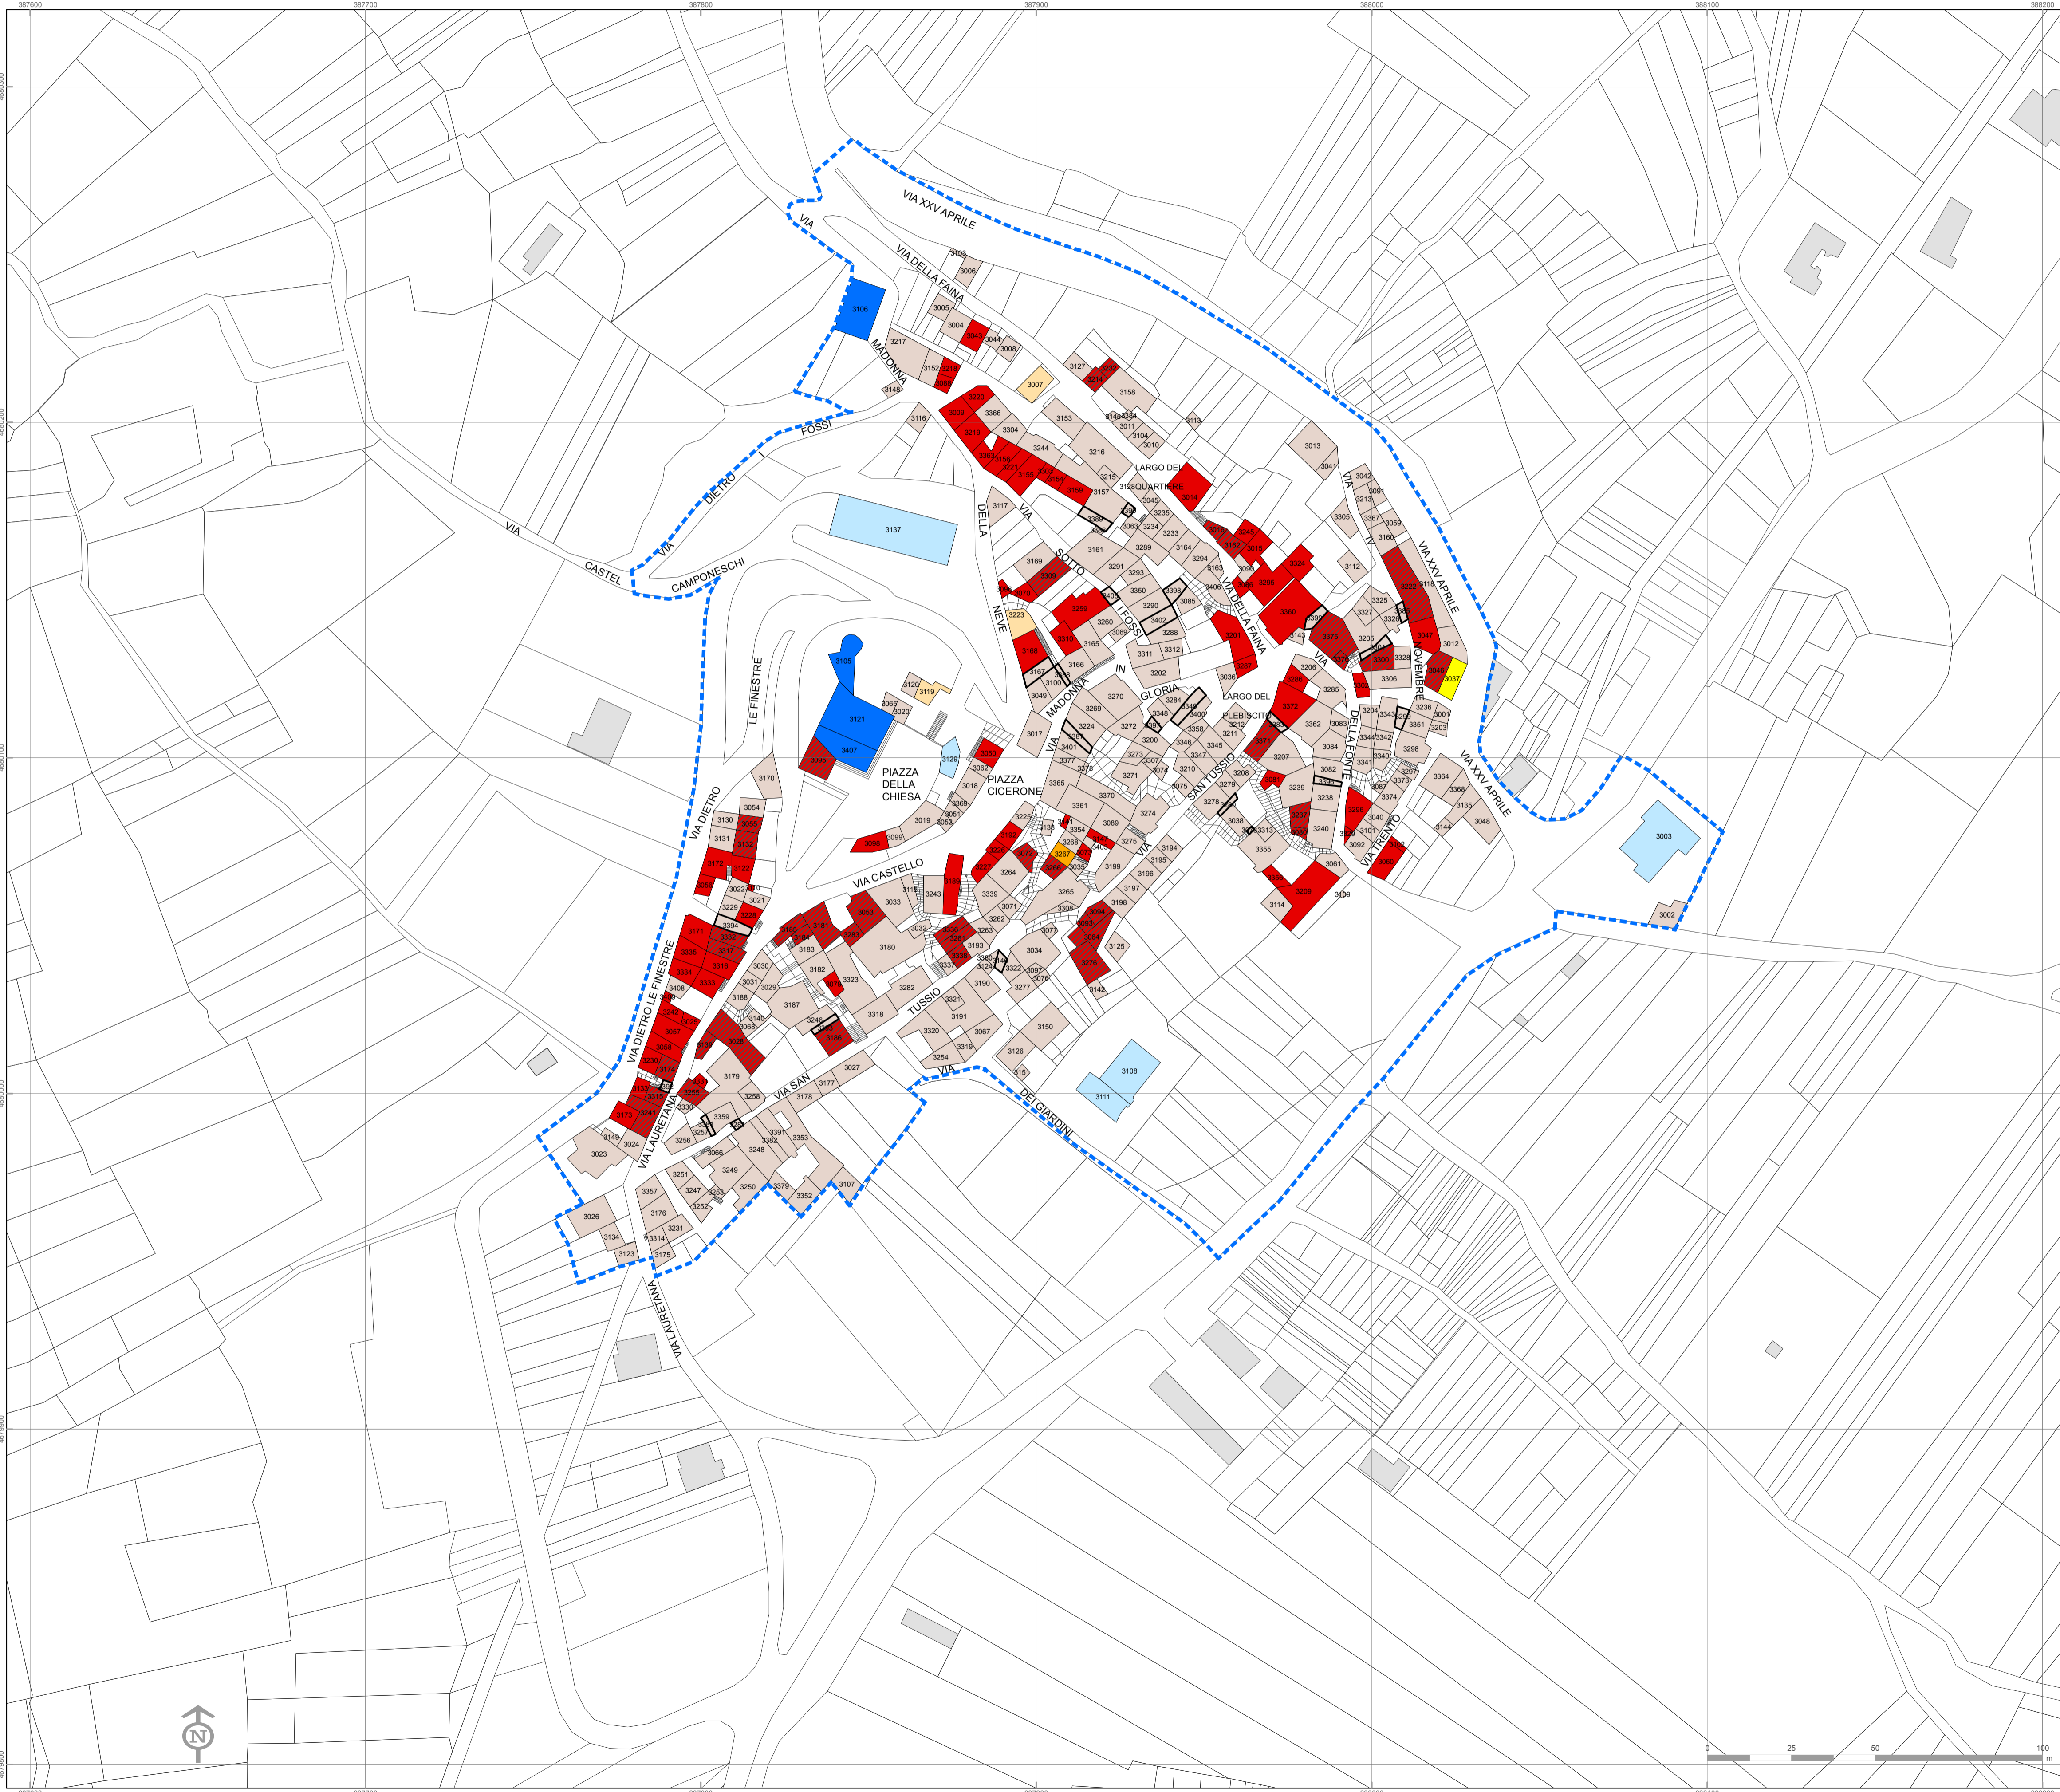



ambito: **TUSSIO**

TAV. B.3.4


Unità architettoniche per destinazione d'uso. Piani superiori

data: dicembre 2014

scala: 1:1.000




Dcc 23 luglio 2014, n.6
adozione

approvazione

 Perimetro ex art.2 del decreto n.3/2010 del Commissario delegato per la ricostruzione


 Edifici di 1 piano


DISTRIBUZIONE DELLE FUNZIONI

-  Residenziale
-  Artigianale
-  Commerciale
-  Direzionale/Turistico
-  Non residenziale

 Attrezzature pubbliche

 Attrezzature religiose

 Abitazioni prima casa

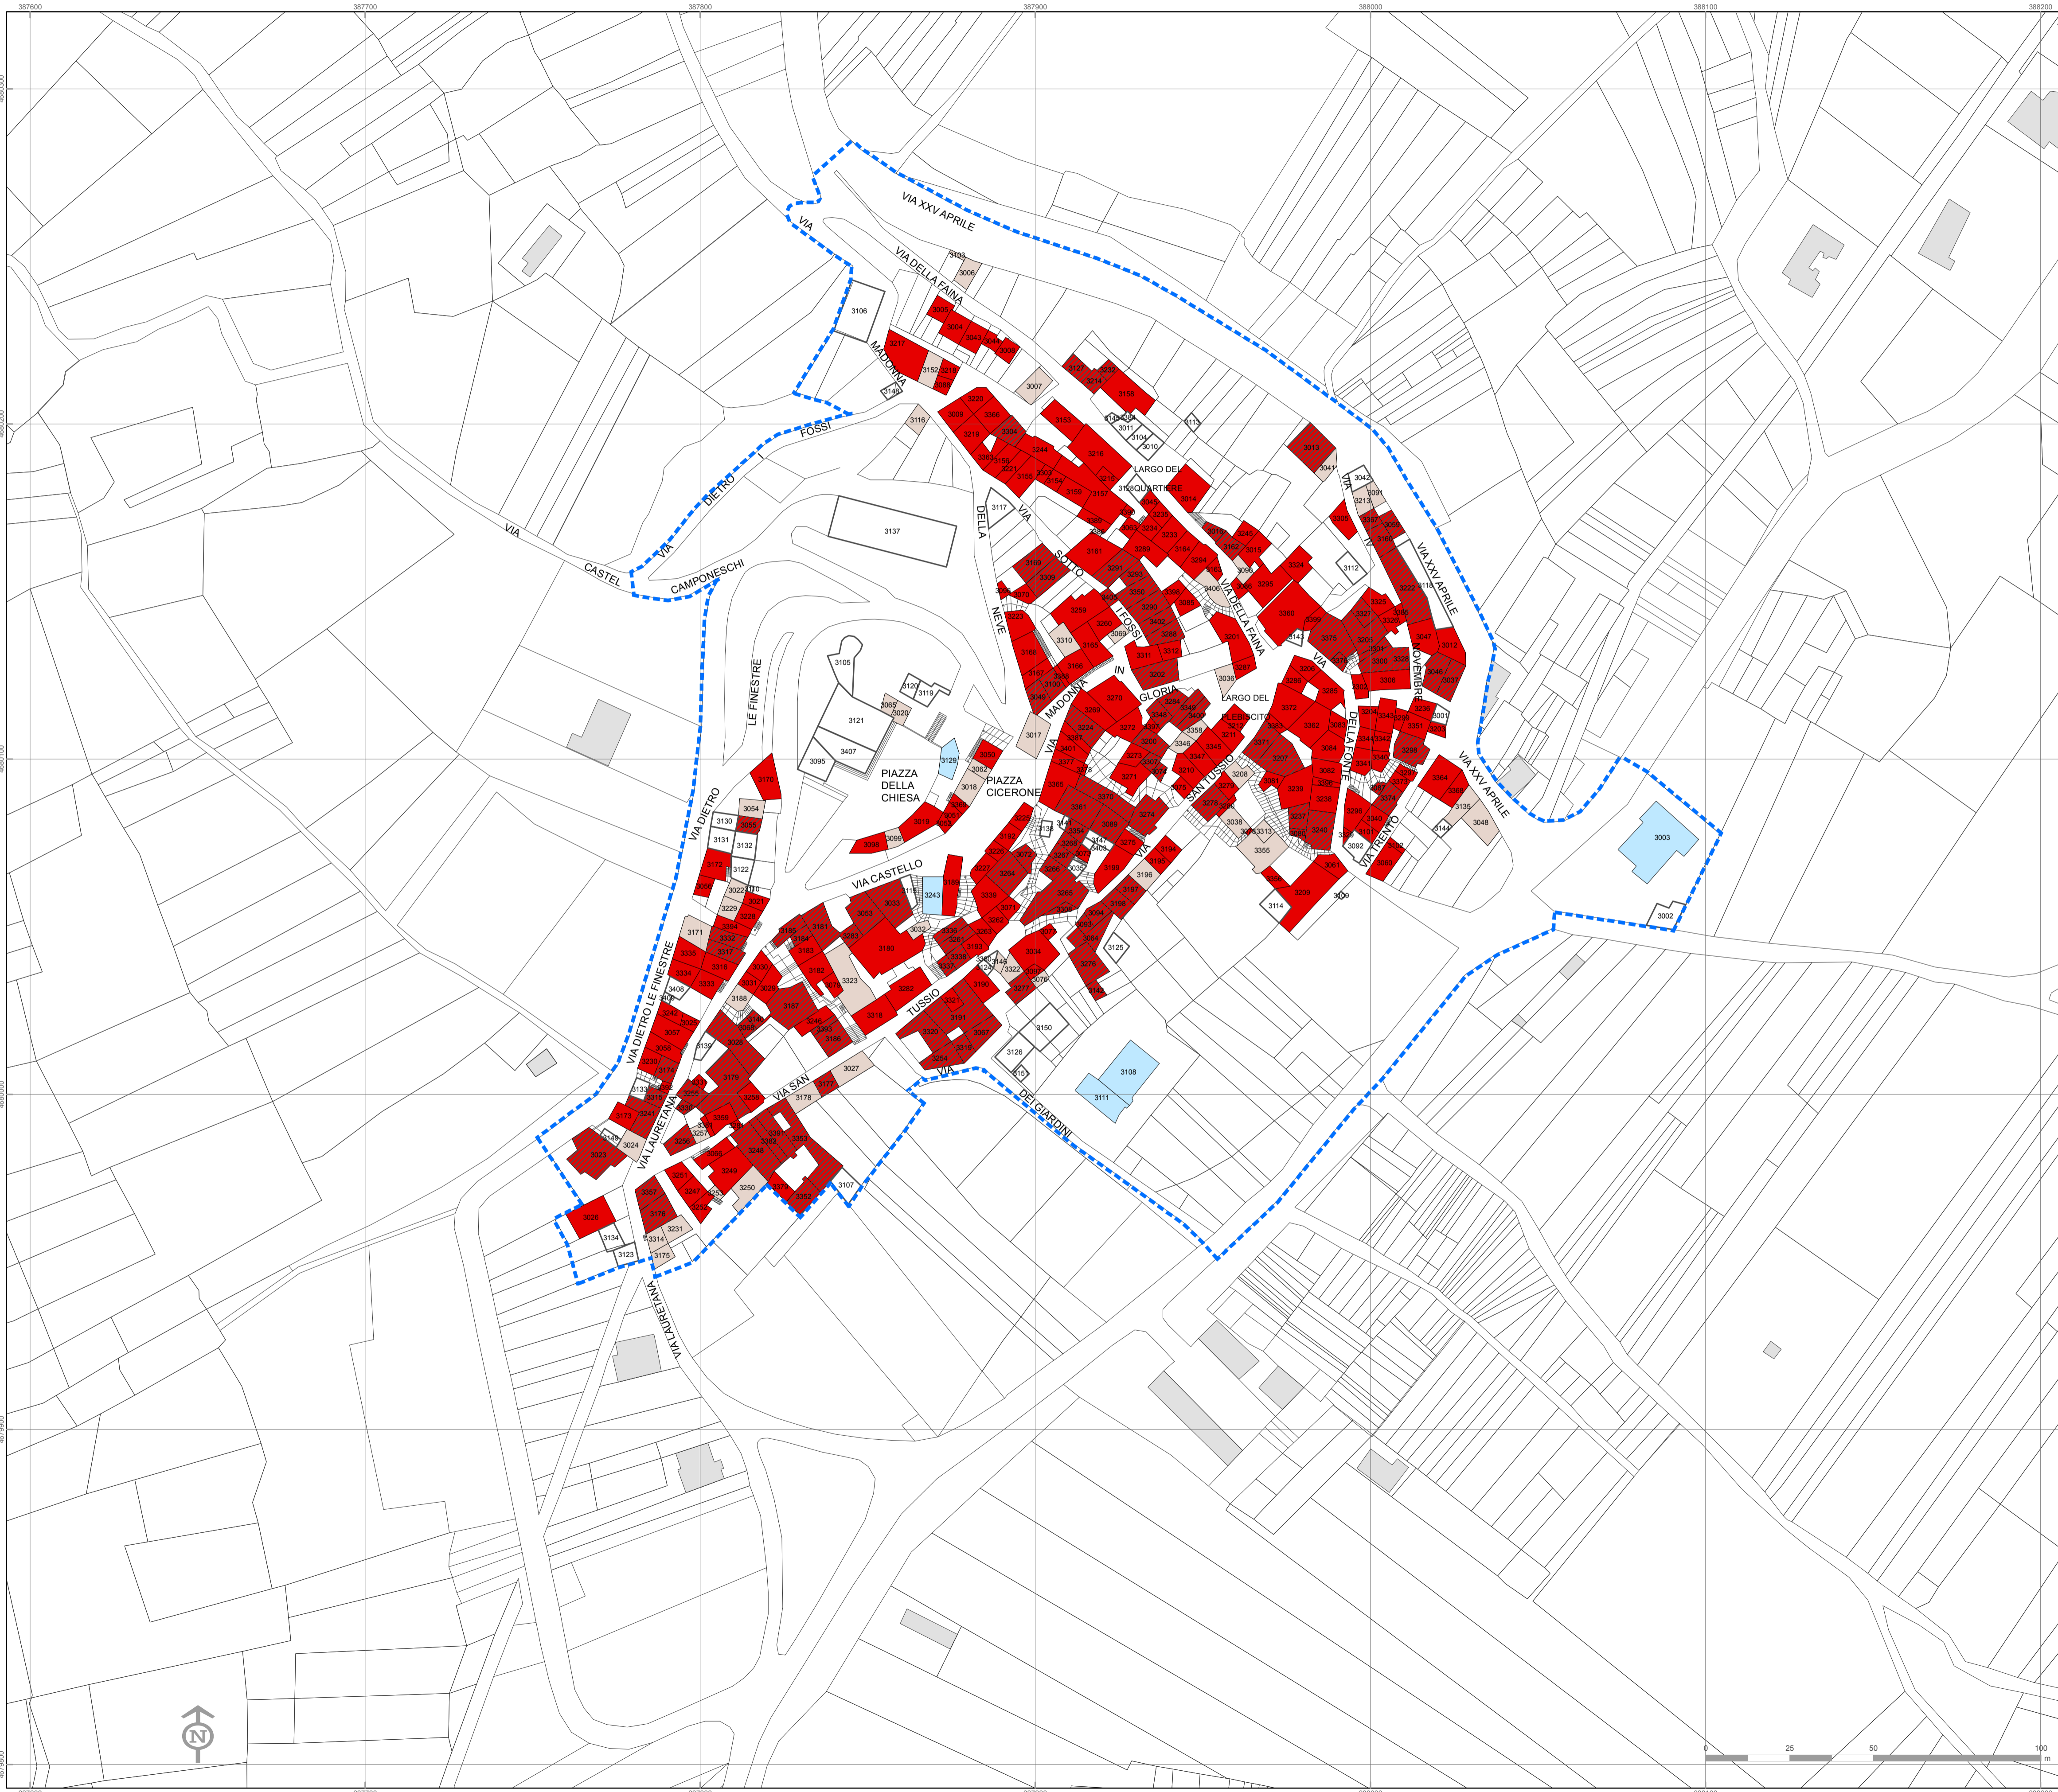



ambito: **TUSSIO**

TAV. B.3.5


Unità architettoniche per classi di pregio

data: dicembre 2014





scala: 1:1.000

Dcc 23 luglio 2014, n.6
adozione


approvazione

 Perimetro ex art.2 del decreto n.3/2010 del Commissario delegato per la ricostruzione

CLASSI DI PREGIO

-  Tipo edilizio assimilabile a "palazzo"
-  Tipo edilizio storico
-  Tipo edilizio storico trasformato
-  Edilizia realizzata o trasformata recentemente

 Edificio vincolato

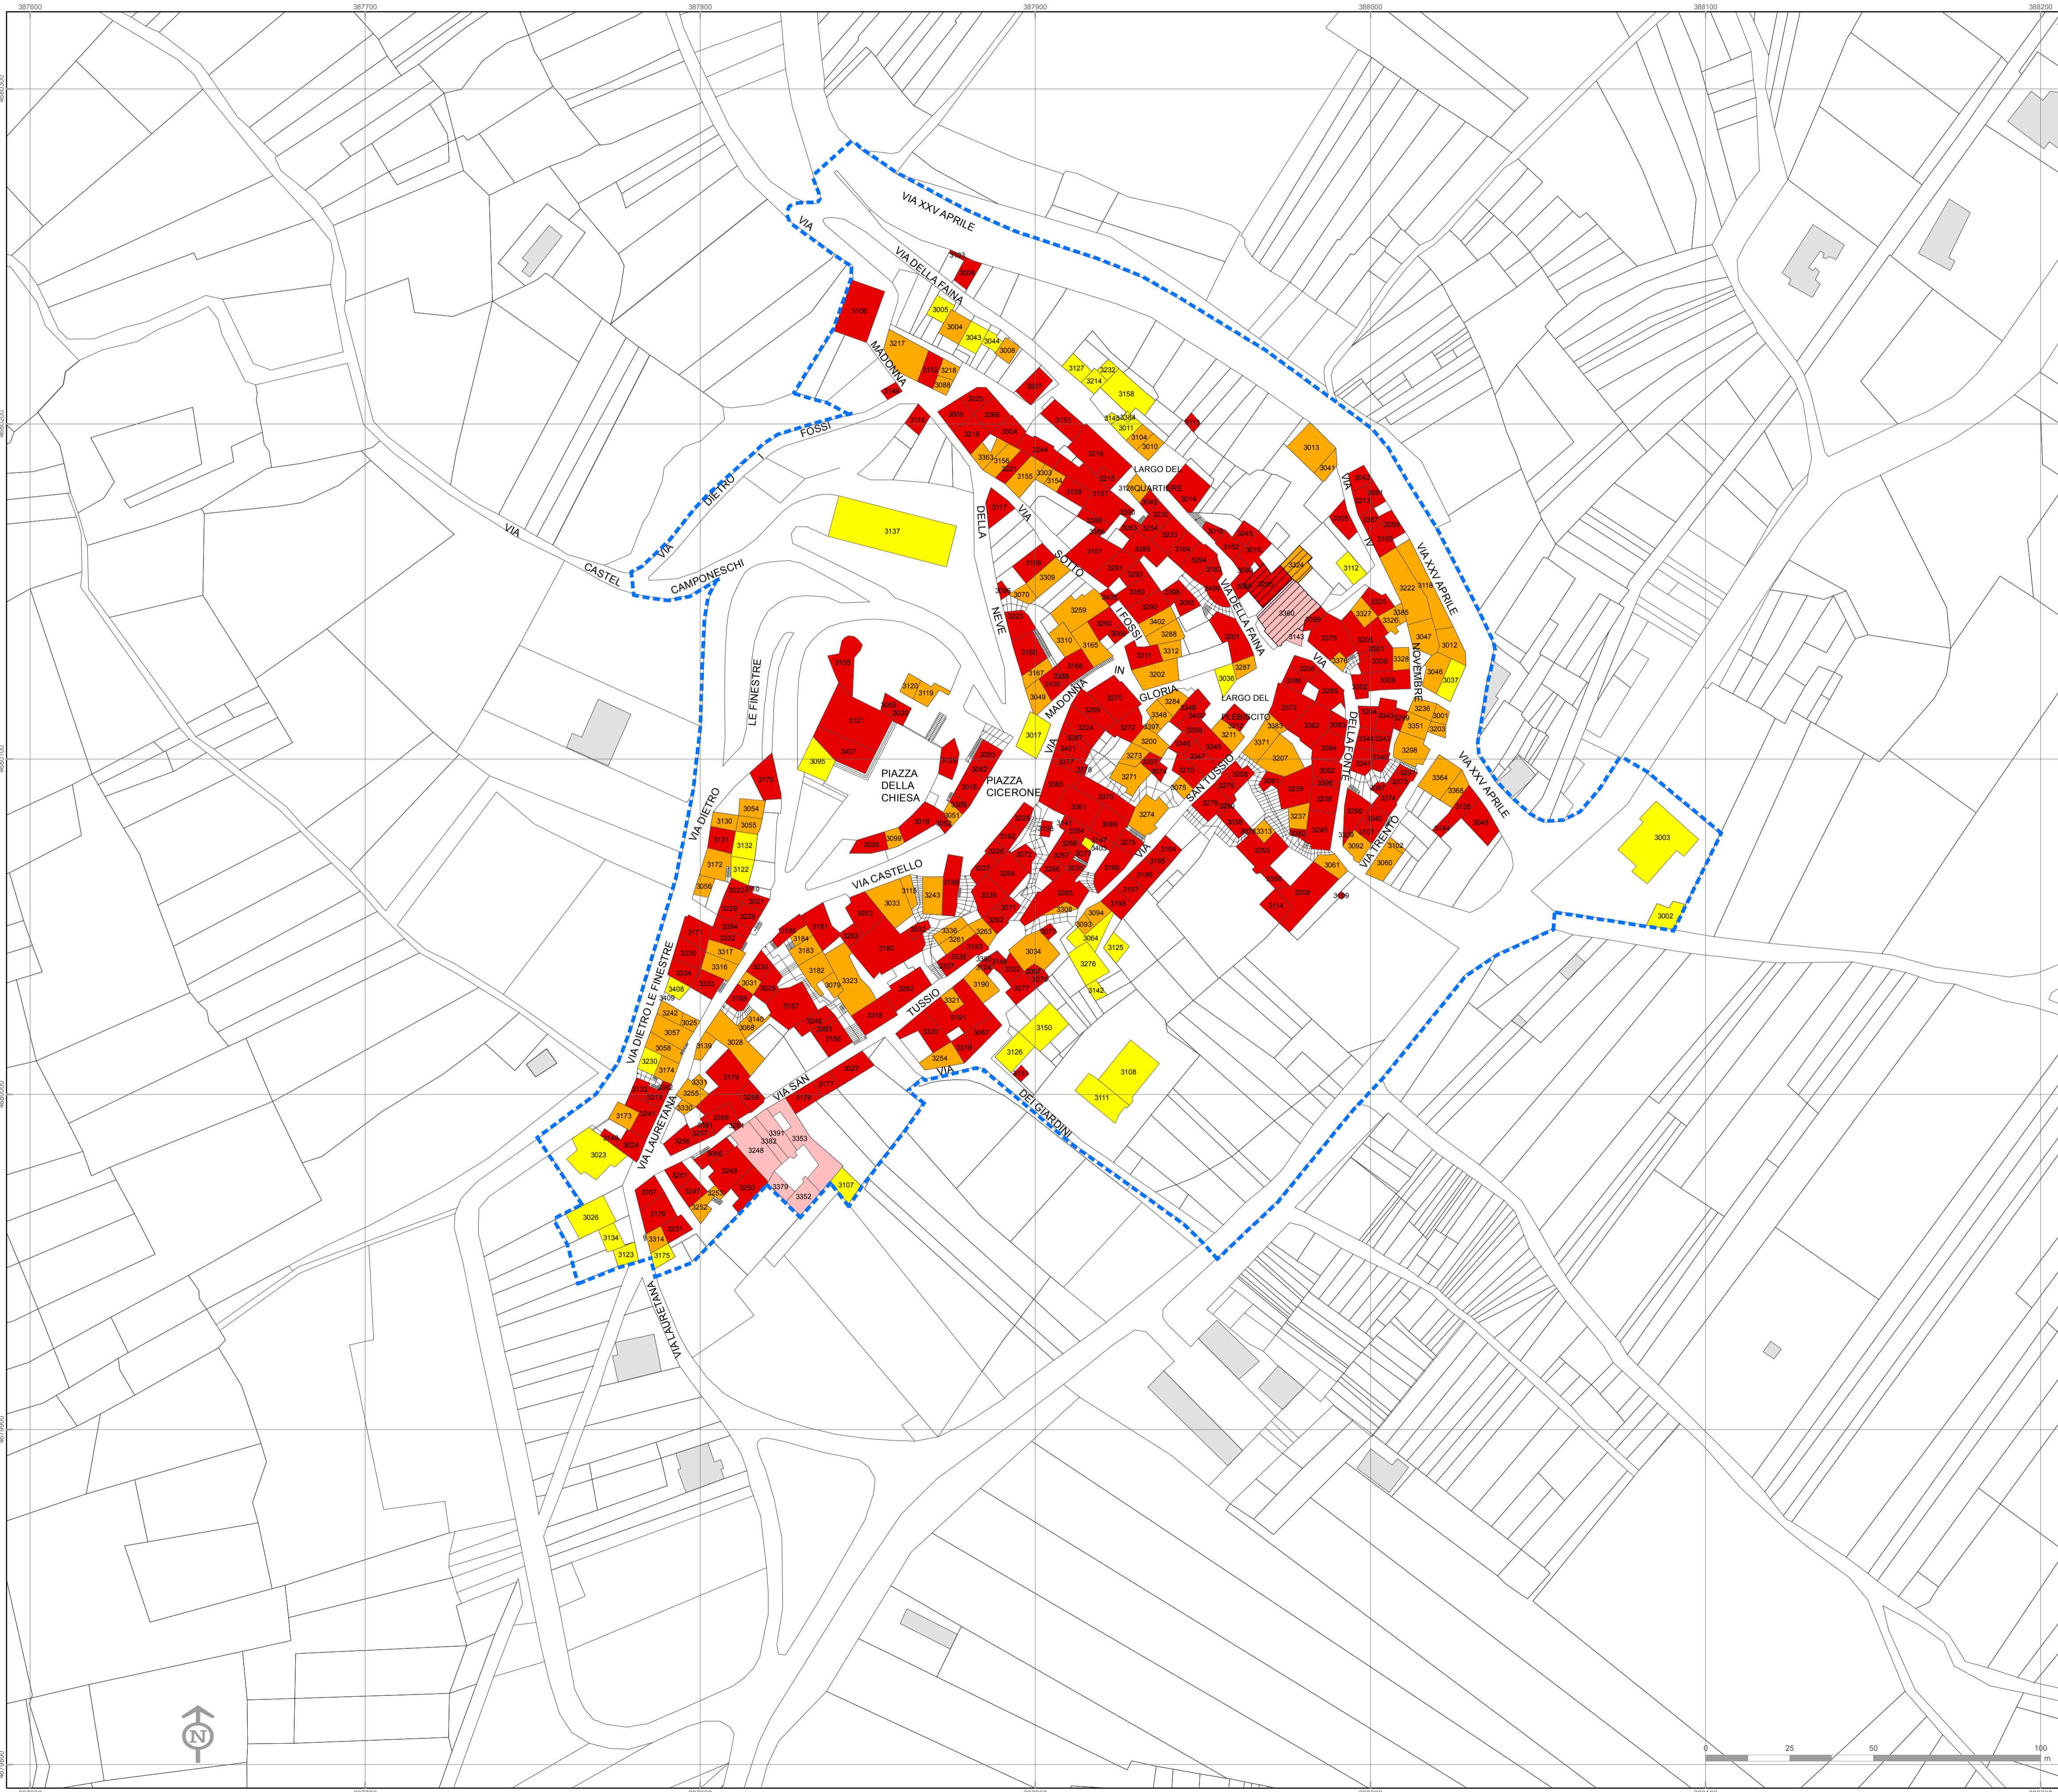



ambito: **TUSSIO**

TAV. B.3.6

Unità architettoniche per esito di agibilità


data: dicembre 2014

scala: 1:1.000


Dcc 23 luglio 2014, n.6


adozione


approvazione


 Perimetro ex art.2 del decreto n.3/2010 del Commissario delegato per la ricostruzione


CLASSI DI AGIBILITA'

 A - edificio agibile

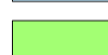 B/C - edificio parzialmente inagibile

 E - edificio inagibile

 Senza esito da verificare in sede di progetto

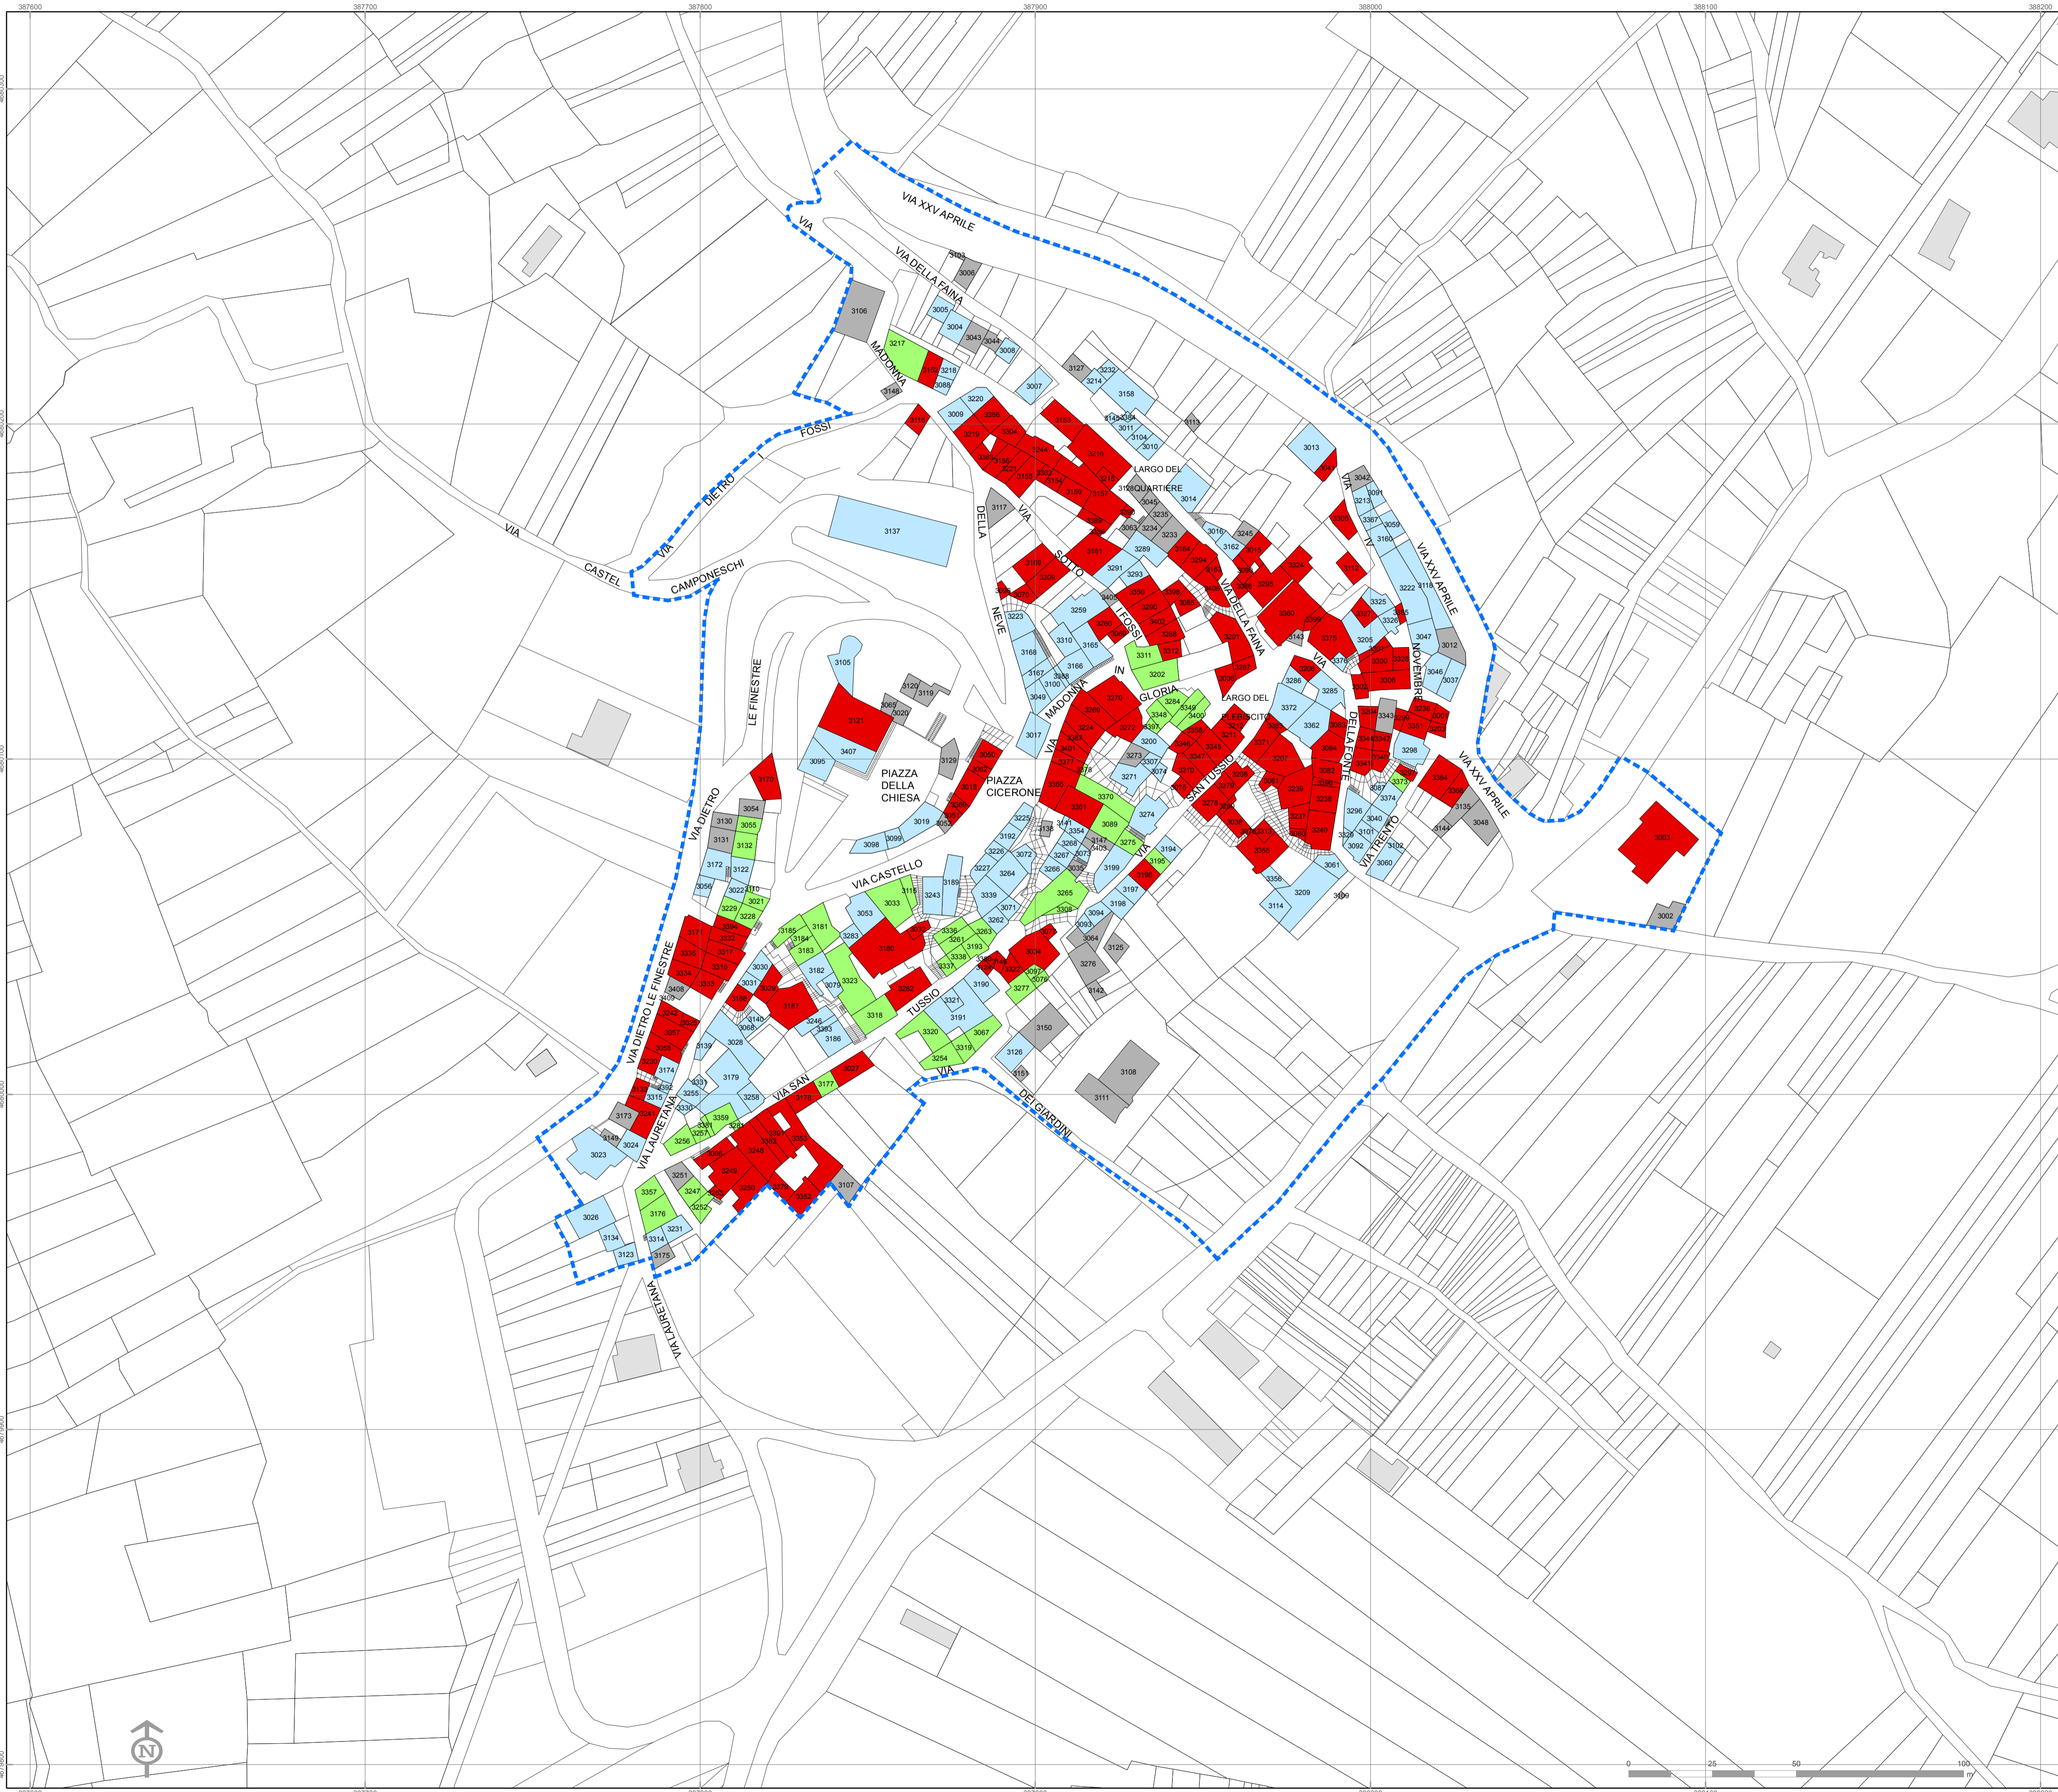



ambito: **TUSSIO**

TAV. B.3.7

Interventi di messa in sicurezza

data: dicembre 2014

scala: 1:1.000

Dcc 23 luglio 2014, n.6
adozione

approvazione

Perimetro ex art.2 del decreto n.3/2010 del Commissario delegato per la ricostruzione
 Unità architettonica (UA)

INTERVENTI DI MESSA IN SICUREZZA

- Cerchiatura
- Puntellamento di facciata
- Puntellamento di contrasto
- Messa in sicurezza interna al fabbricato
- Messa in sicurezza con demolizione parziale del fabbricato





ambito: **TUSSIO**

TAV. B.3.8

Interventi già realizzati o finanziati

data: dicembre 2014

scala: 1:1.000

Doc 23 luglio 2014, n.6
adozione

approvazione

Perimetro ex art.2 del decreto n.3/2010 del Commissario delegato per la ricostruzione
 Unità architettonica (UA)

INTERVENTI SU IMMOBILI PRIVATI

- Intervento realizzato ai sensi dell'OPCM 3778 del 06.06.2009
- Intervento realizzato ai sensi dell'OPCM 3779 del 06.06.2009
- Intervento realizzato ai sensi dell'OPCM 3790 del 09.07.2009

INTERVENTI SU IMMOBILI PUBBLICI O D'USO PUBBLICO

- Decreto n. 64 del 16.06.2011 del Commissario Delegato per la Ricostruzione Presidente della Regione Abruzzo secondo programma interventi prioritari
- Intervento "Una Chiesa per Natale 2011" Riparazione Oratorio di San Martino





ambito: **TUSSIO**

TAV. B.3.10

Reti e sottoservizi. Tipologia e stato

data: dicembre 2014

scala: 1:1.000

Dcc 23 luglio 2014, n.6

adozione

approvazione

Perimetro ex art.2 del decreto n.3/2010 del Commissario delegato per la ricostruzione

Unità architettonica (UA)

Percorsi e piazze pavimentate

Viabilità asfaltata

Dissesto stradale con danni alle reti sottostanti

RETE FOGNARIA

Collettore principale

Condotta interna

Condotta danneggiata

